

EDIFICIO DE 30 APARTAMENTOS CON SERVICIOS

CALLE BAILIO S/N PARCELA 2288 POL.3 PGOU TUDELA (NAVARRA)



PROMOTORA: INVERSIONES TORRES IRIGOYEN S.L.




COLABORA: FUNDACION FAMILIA TORRES IRIGOYEN



PLANO: SECCION TRANSVERSAL

EDIFICIO DE APARTAMENTOS TUTELADOS, C/ BAILLO
PARCELA 2288 , POLIGONO 3 DE TUDELA (NAVARRA)

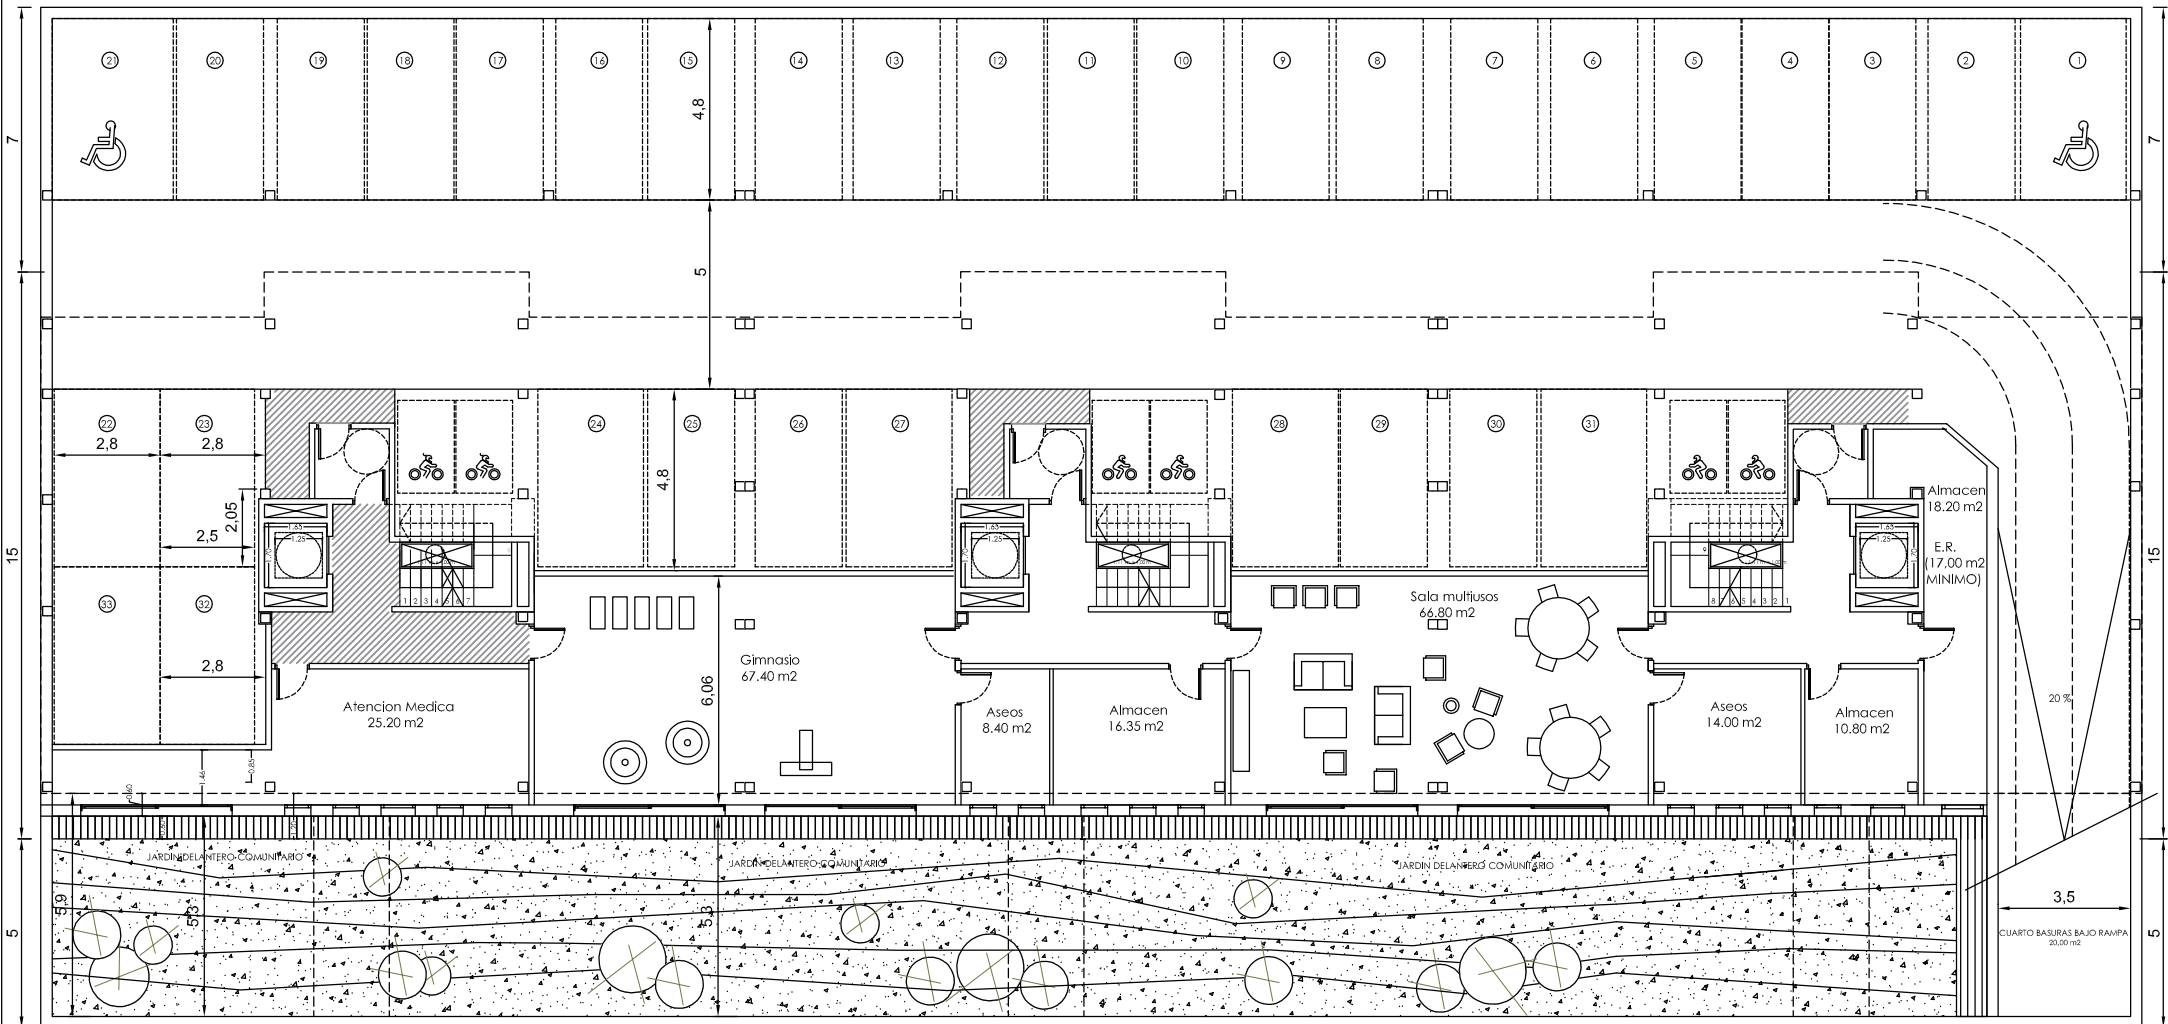


CALLE BAILLO 35

CALLE BAILLO 37


CALLE BAILLO 39

PLANO: PLANTA SEMISOTANO
DISTRIBUCIÓN, SUPERFICIES Y MOBILIARIO
EDIFICIO DE APARTAMENTOS TUTELADOS, C/ BAILLO
PARCELA 2288 , POLIGONO 3 DE TUDELA (NAVARRA)

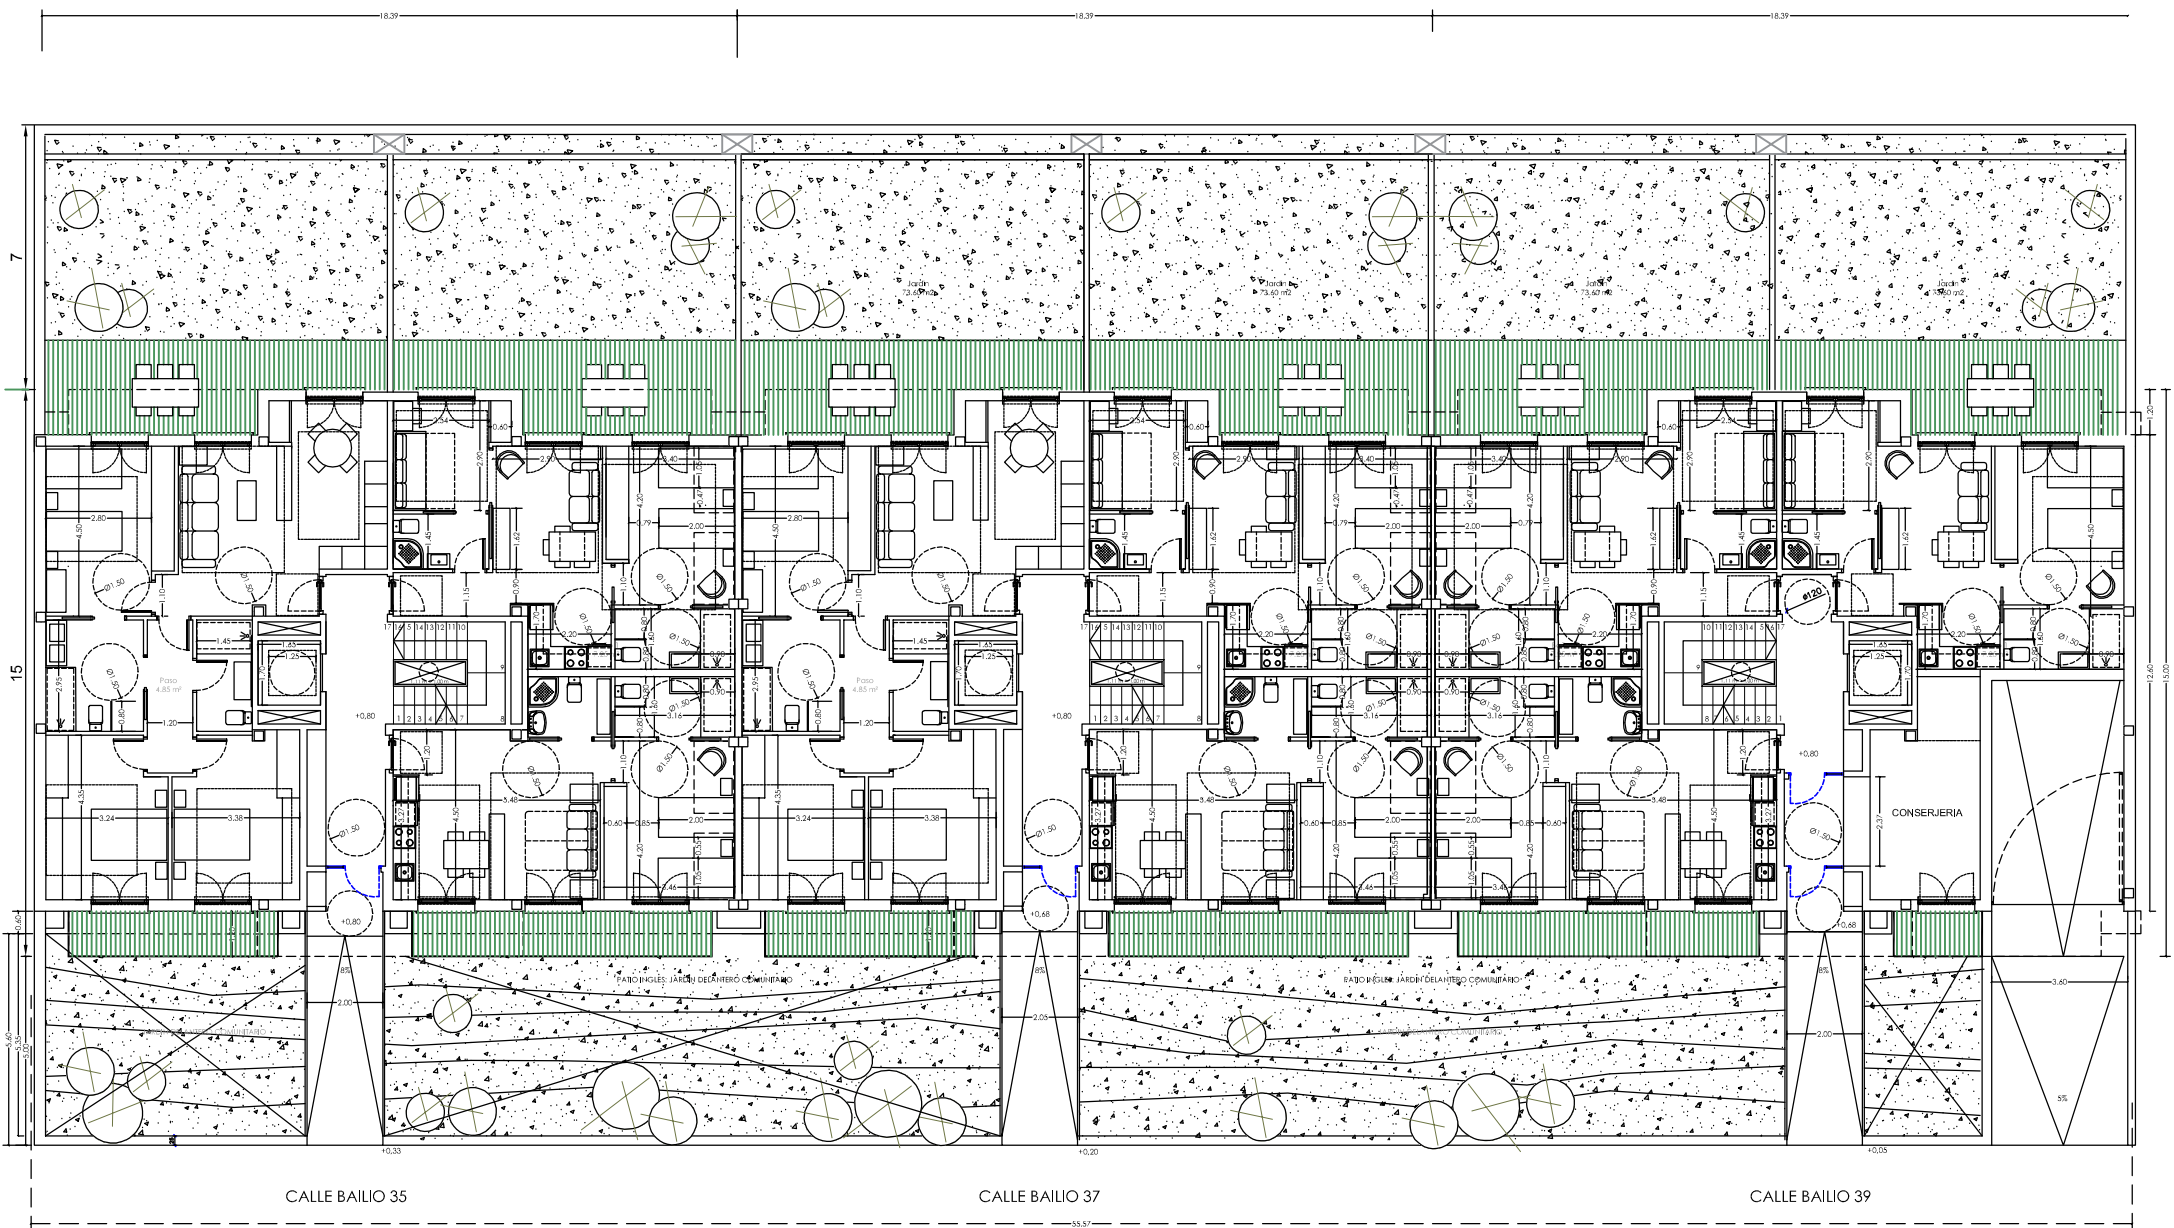


PLANO: PLANTA BAJA
DISTRIBUCIÓN, SUPERFICIES Y MOBILIARIO

EDIFICIO DE APARTAMENTOS TUTELADOS, C/ BAILLO
PARCELA 2288 , POLIGONO 3 DE TUDELA

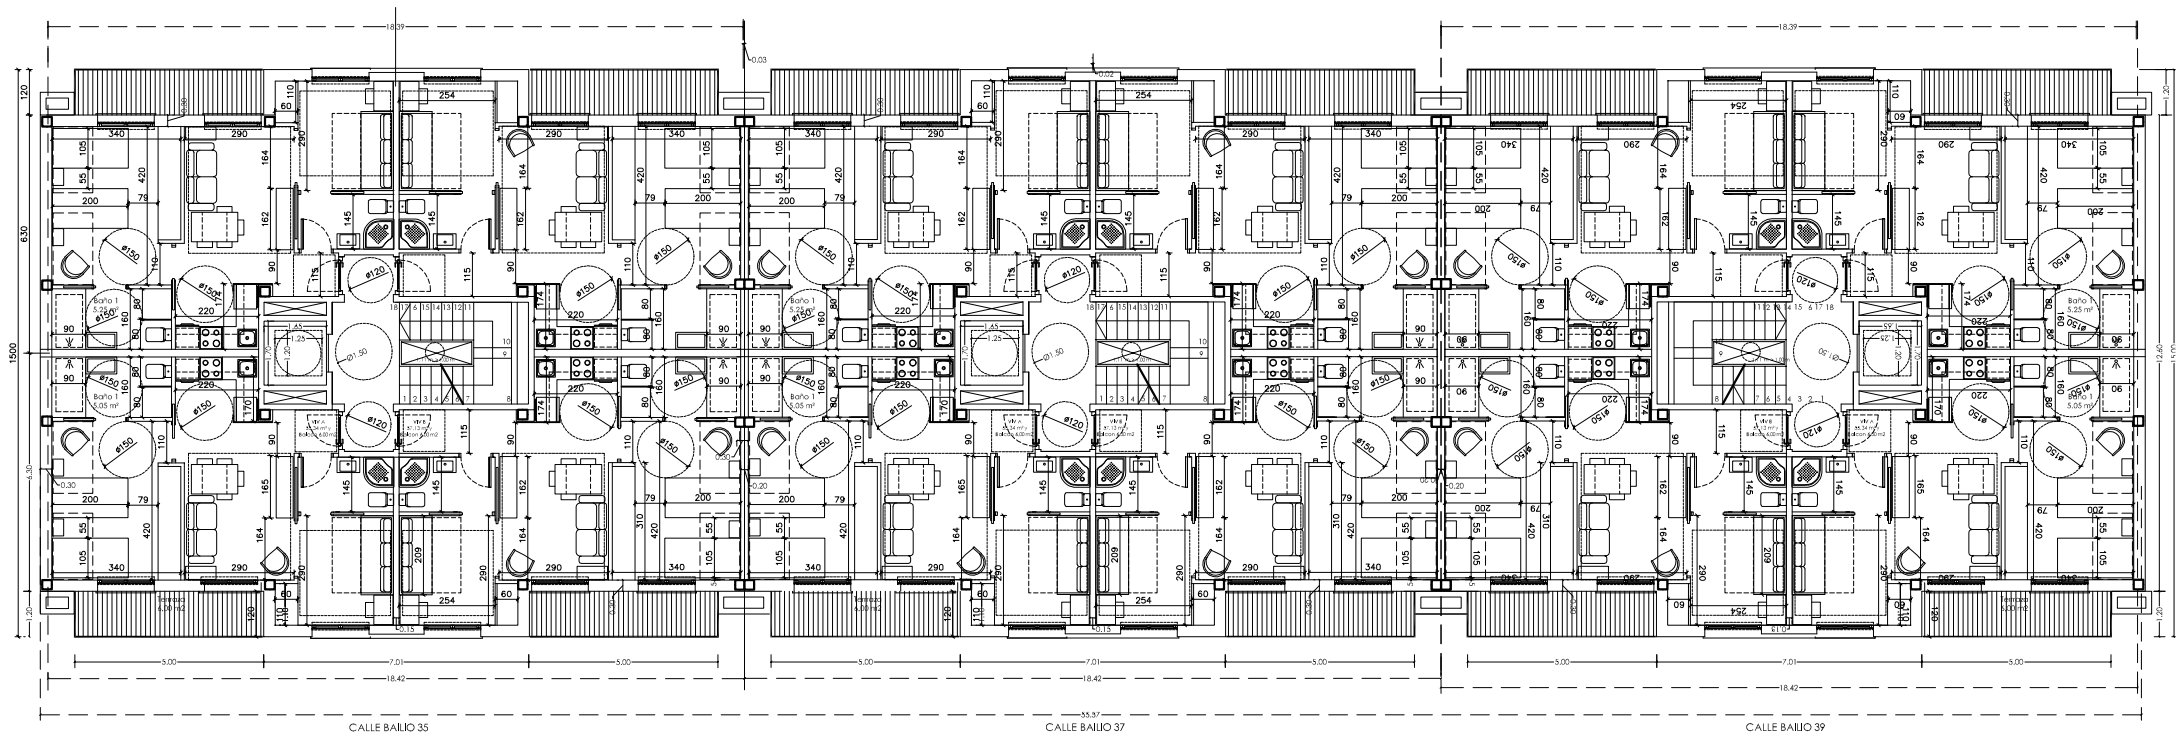

PLANO: PLANTAS 1 Y 2
DISTRIBUCIÓN, SUPERFICIES Y MOBILIARIO

EDIFICIO DE APARTAMENTOS TUTELADOS, C/ BAILLO
PARCELA 2288 , POLIGONO 3 DE TUDELA

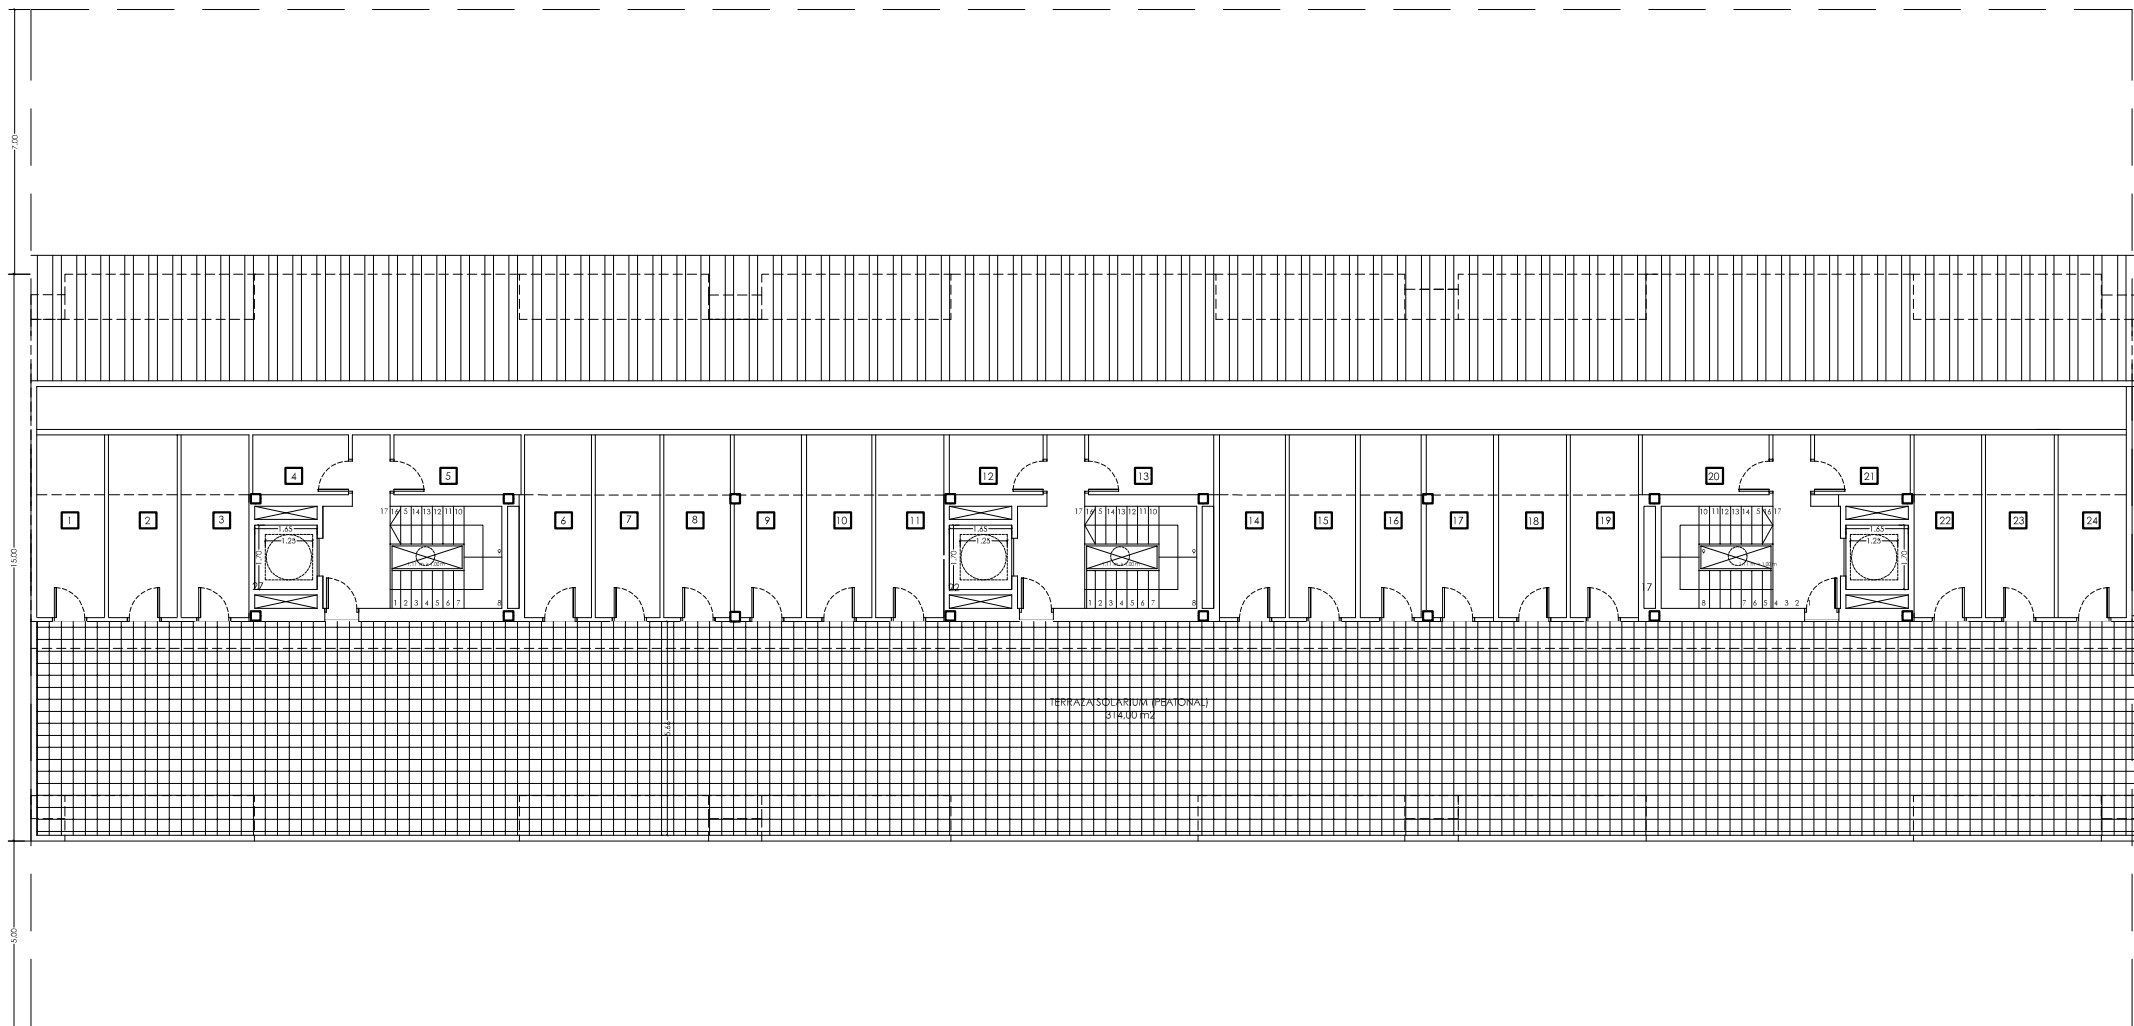

PLANO: PLANTA DE CUBIERTA - SOLARIUM - TRASTEROS
DISTRIBUCIÓN, SUPERFICIES

EDIFICIO DE APARTAMENTOS TUTELADOS, C/ BAILLO
PARCELA 2288 , POLIGONO 3 DE TUDELA (NAVARRA)