
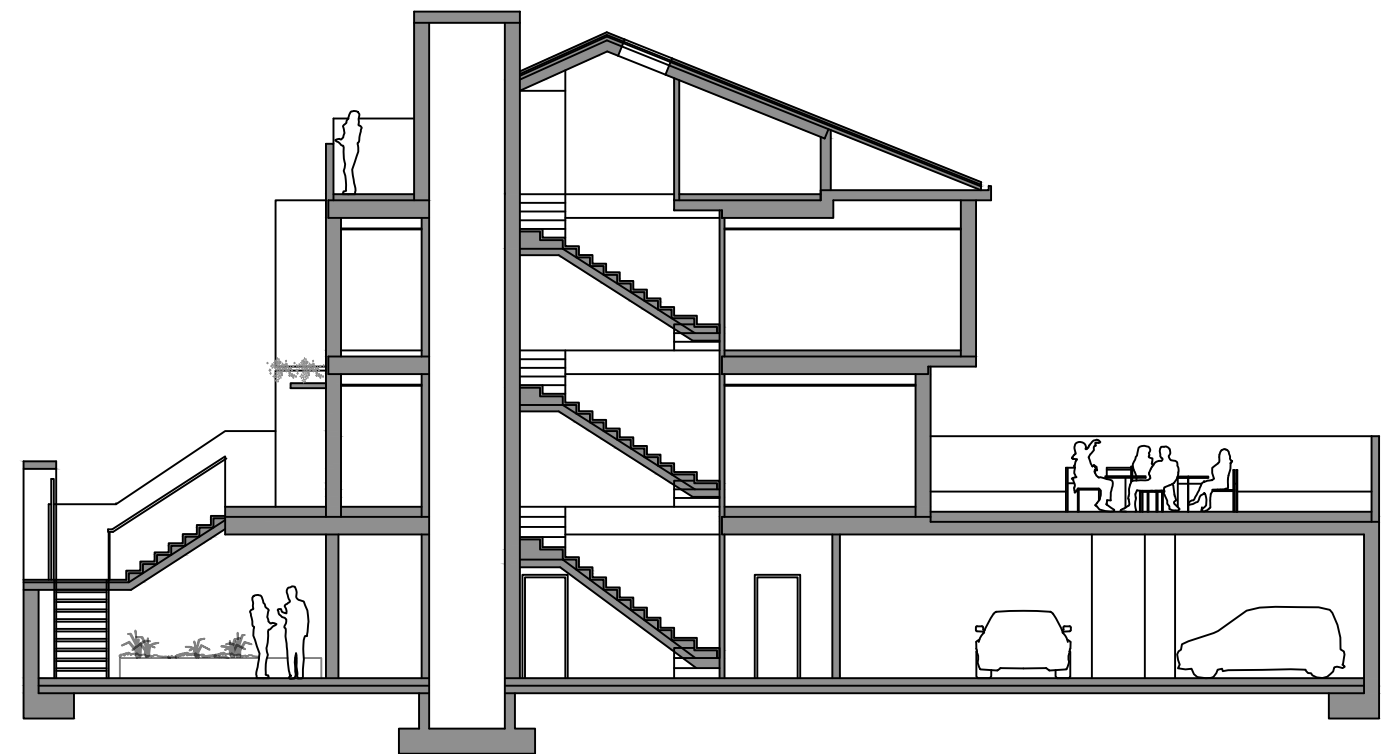


**VIVIENDAS UNIFAMILIARES**  
CALLE BAILIO S/N PARCELA 2288 PO. 3 - TUDELA (NAVARRA)

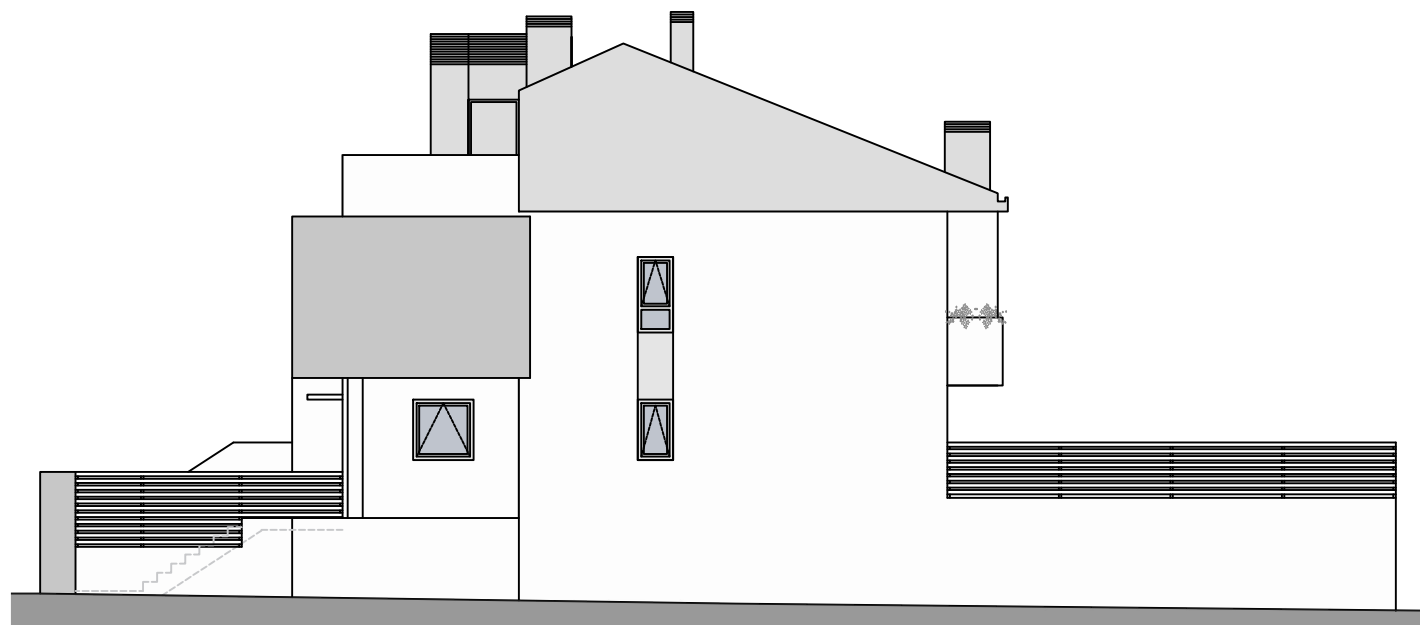

**inver** *ti*

✉ inversionesti\_of@yahoo.es


☎ 615 366 864

📞 948 820 206

📍 Avda. Zaragoza 34 bajo. 31500 Tudela

Las superficies que se presentan en este plano y en su leyenda son aproximadas, las definitivas serán las que resulten de la ejecución de la obra. Se hace entrega de la vivienda solo con mobiliario y electrodomésticos que consten en la memoria de calidades. El mobiliario de cocina y la disposición de los sanitarios pueden sufrir ligeras variaciones en función del montaje definitivo. Este plano queda sujeto a posibles modificaciones de carácter técnico o administrativo.

**VIVIENDAS UNIFAMILIARES**  
CALLE BAILIO S/N PARCELA 2288 PO. 3 - TUDELA (NAVARRA)

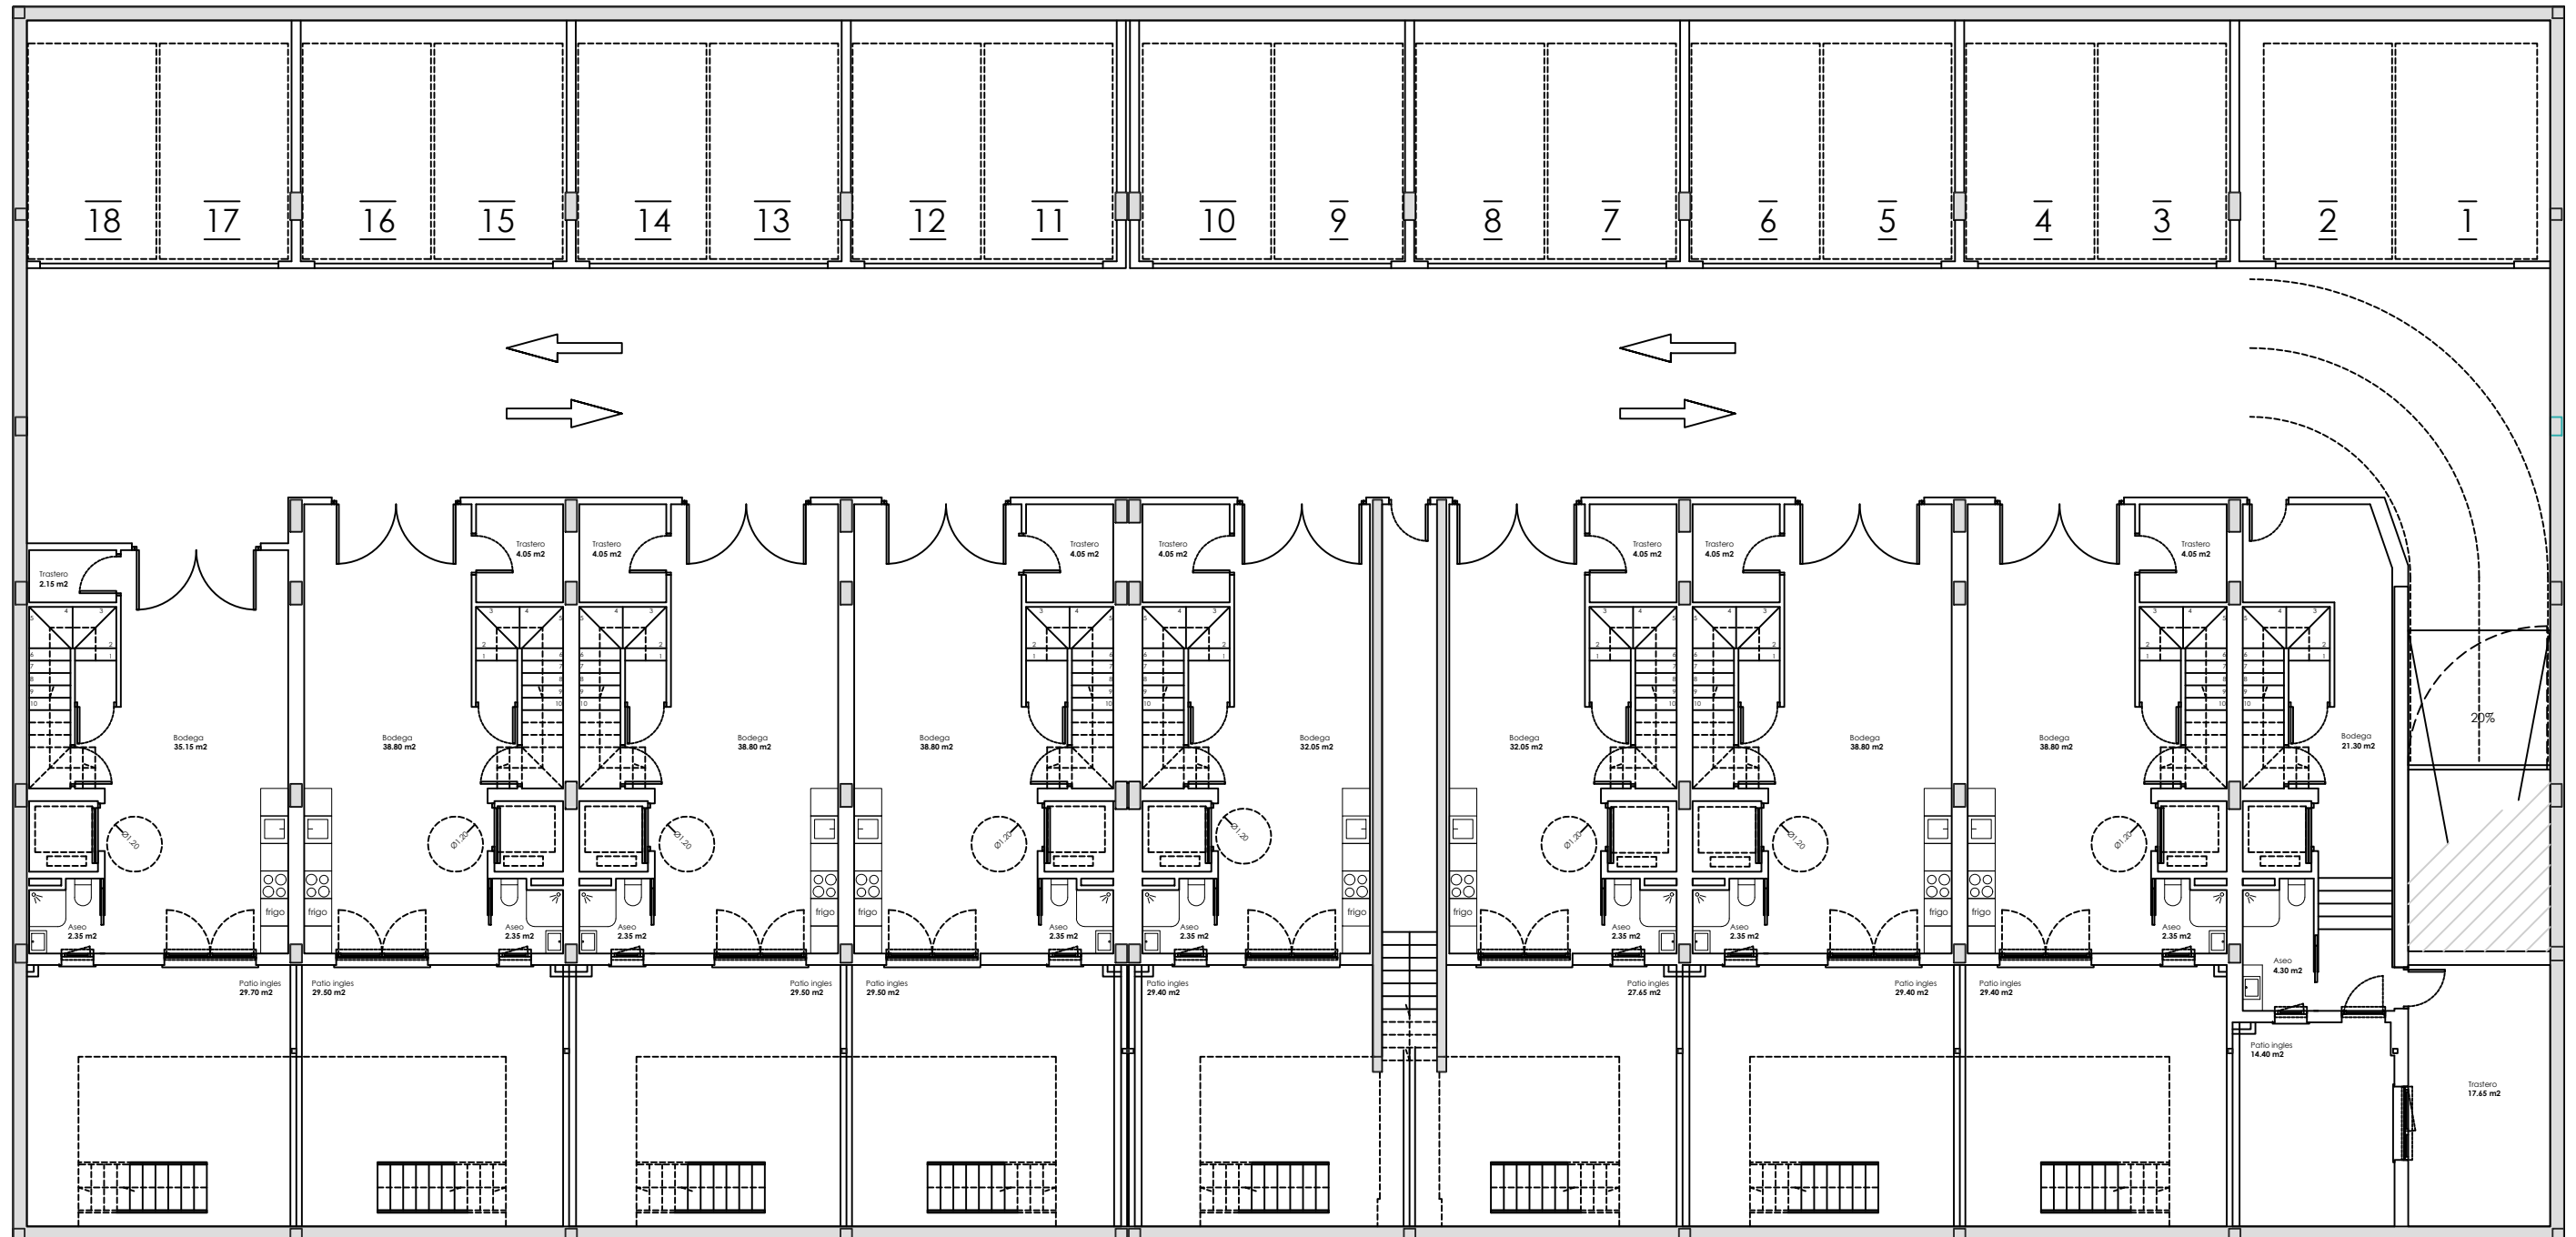

PLANO: PLANTA SÓTANO  
DISTRIBUCIÓN, SUPERFICIES Y MOBILIARIO

**inverti**

✉ inversionesti\_of@yahoo.es


☎ 615 366 864

📞 948 820 206

📍 Avda. Zaragoza 34 bajo. 31500 Tudela

Las superficies que se presentan en este plano y en su leyenda son aproximadas, las definitivas serán las que resulten de la ejecución de la obra. Se hace entrega de la vivienda solo con mobiliario y electrodomésticos que consten en la memoria de calidades. El mobiliario de cocina y la disposición de los sanitarios pueden sufrir ligeras variaciones en función del montaje definitivo. Este plano queda sujeto a posibles modificaciones de carácter técnico o administrativo.

**VIVIENDAS UNIFAMILIARES**  
CALLE BAILIO S/N PARCELA 2288 PO. 3 - TUDELA (NAVARRA)

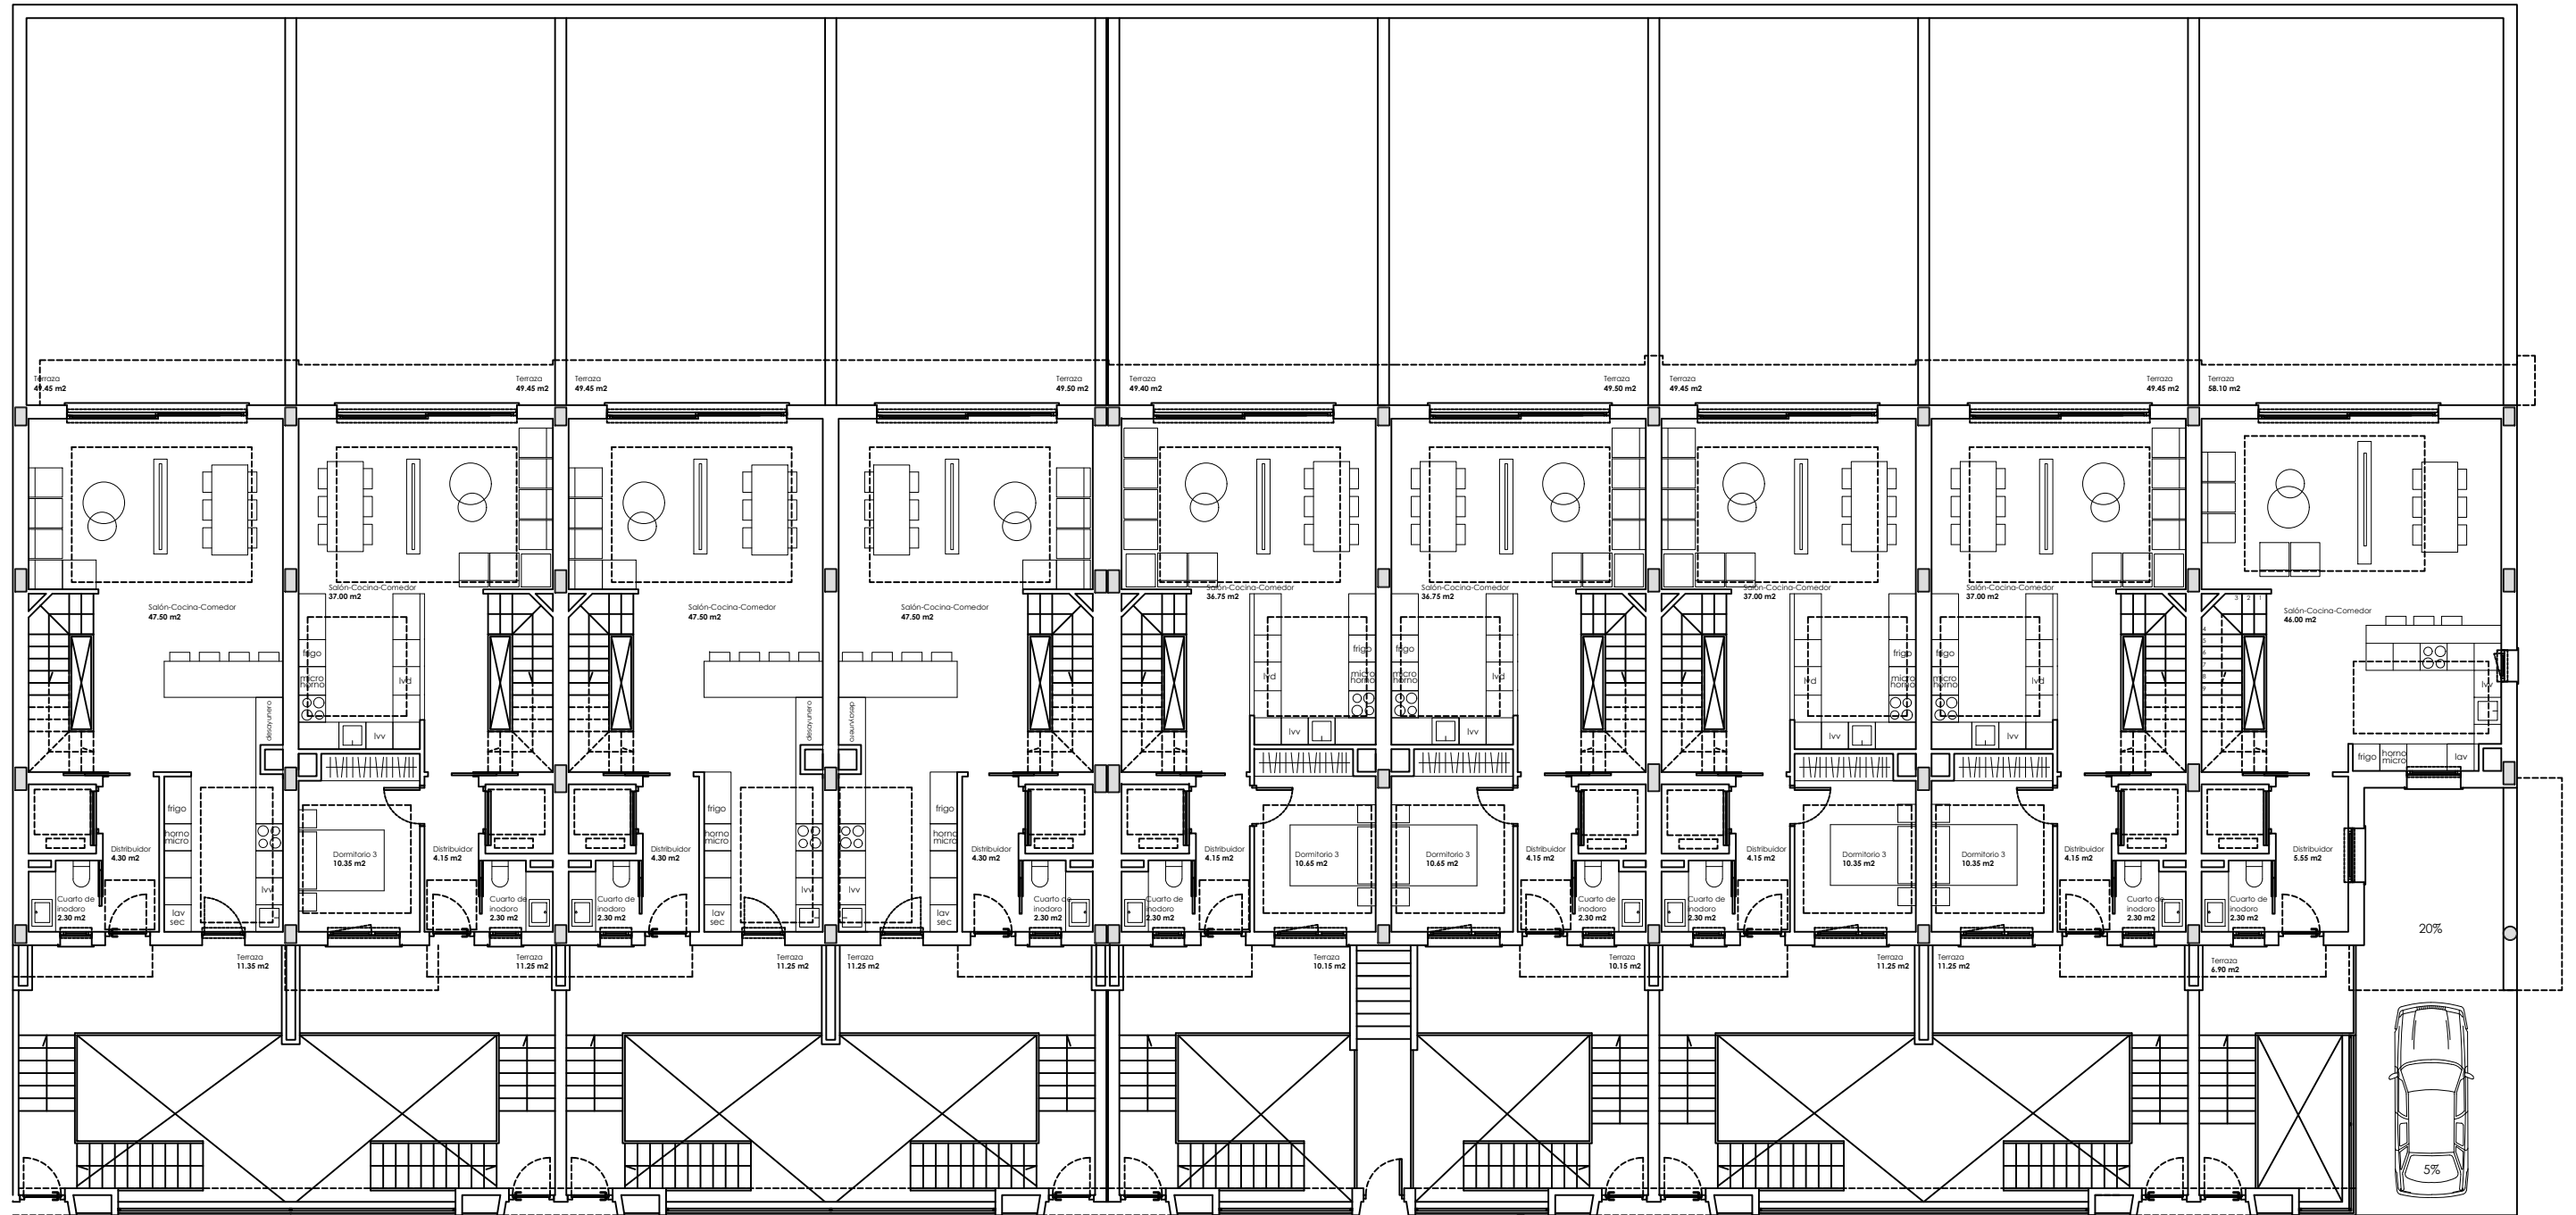

PLANO: PLANTA BAJA  
DISTRIBUCIÓN, SUPERFICIES Y MOBILIARIO

**inverti**


✉ inversionesti\_of@yahoo.es

☎ 615 366 864


📞 948 820 206

📍 Avda. Zaragoza 34 bajo. 31500 Tudela

Las superficies que se presentan en este plano y en su leyenda son aproximadas, las definitivas serán las que resulten de la ejecución de la obra. Se hace entrega de la vivienda solo con mobiliario y electrodomésticos que consten en la memoria de calidades. El mobiliario de cocina y la disposición de los sanitarios pueden sufrir ligeras variaciones en función del montaje definitivo. Este plano queda sujeto a posibles modificaciones de carácter técnico o administrativo.

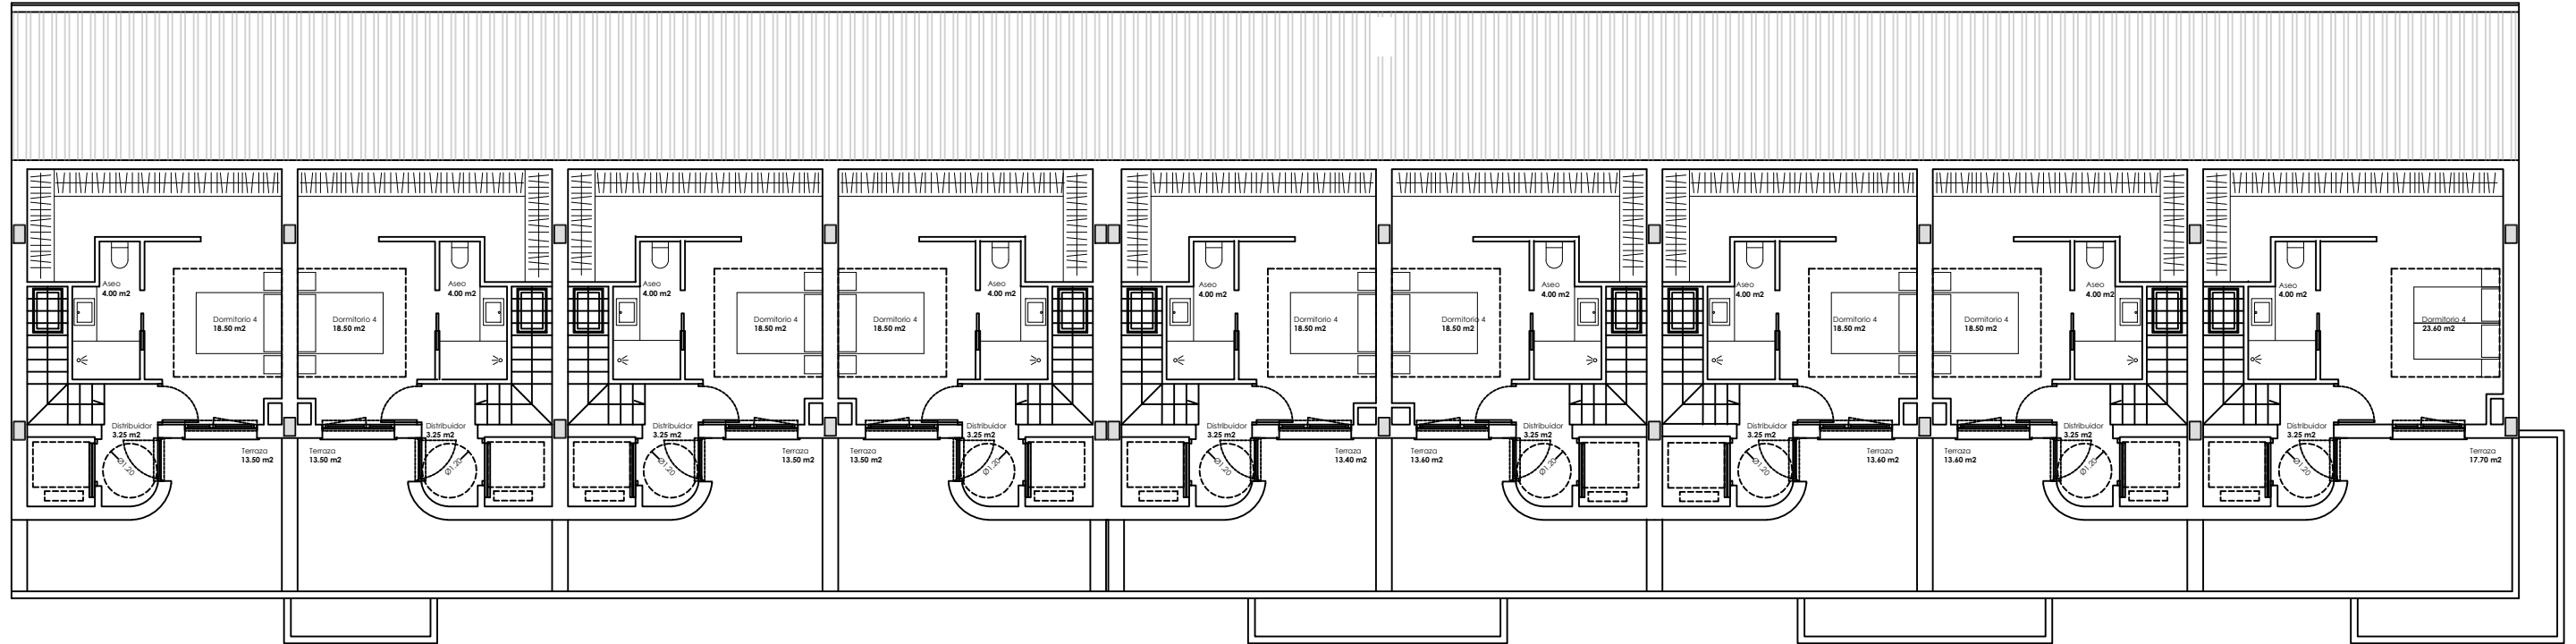

PLANO: PLANTA BAJOCUBIERTA

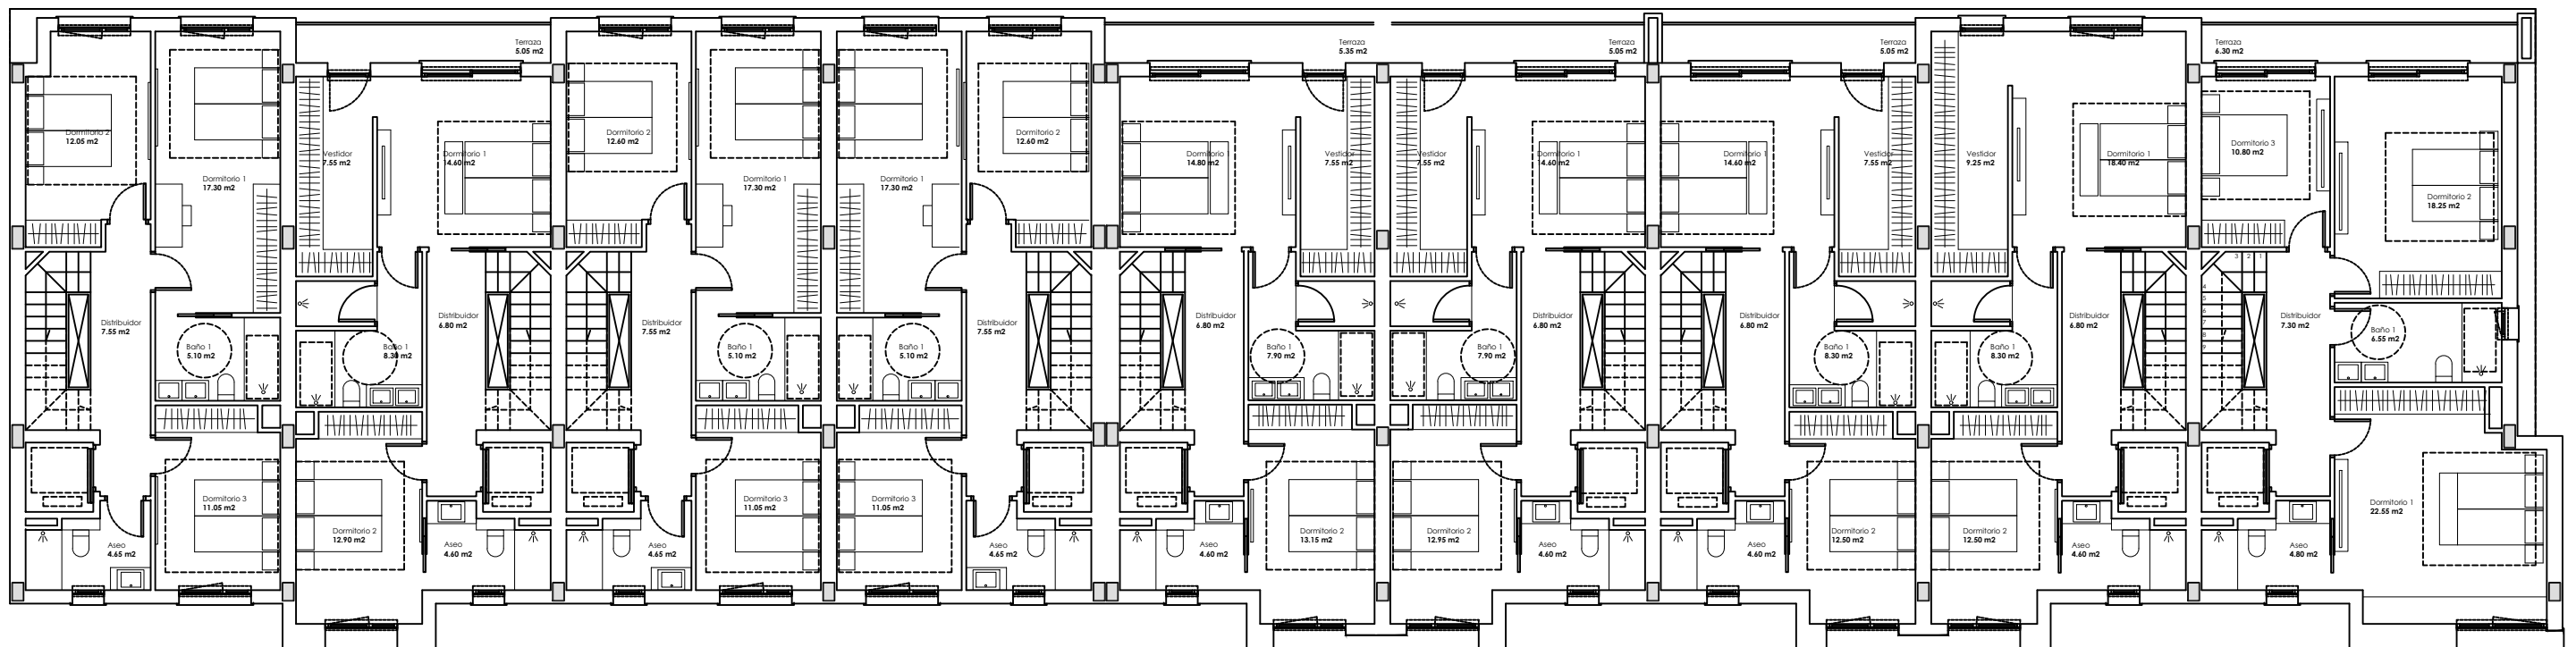

PLANO: PLANTA PRIMERA  
 DISTRIBUCIÓN, SUPERFICIES Y MOBILIARIO