

CL BAILIO S-P
Parcela 2288 - Polígono 3 - Tudela

VIVIENDA 1

CUADRO DE SUPERFICIES (m²)



PLANTA -1	SUP. INT.	SUP. EXT.
TRASTERO	4,05	
BODEGA	17,05	
ASEO	4,30	
TRASTERO	17,65	
PATIO INGLES		14,40
TOTAL	26,00	14,40

PLANTA BAJA	SUP. INT.	SUP. EXT.
DISTRIBUIDOR	5,55	
CUARTO DE INODORO	2,30	
ESCALERA	6,00	
SALON-COCINA-COMEDOR	46,00	
TERRAZA DELANTERA		6,90
TERRAZA TRASERA		58,10
TOTAL	59,85	65,00

PLANTA PRIMERA	SUP. INT.	SUP. EXT.
ESCALERA	4,55	
DISTRIBUIDOR	7,30	
DORMITORIO 1	22,55	
ASEO	4,80	
BAÑO 1	6,55	
DORMITORIO 2	18,25	
DORMITORIO 3	10,80	
TERRAZA		6,30
TOTAL	74,80	6,30

PLANTA BAJO CUBIERTA	SUP. INT.	SUP. EXT.
ESCALERA	4,55	
DISTRIBUIDOR	3,25	
DORMITORIO 4	23,60	
ASEO	4,00	
TERRAZA		17,70
TOTAL	35,40	17,70

TOTAL	SUP. INT.	SUP. EXT.
TOTAL	196,05	103,40

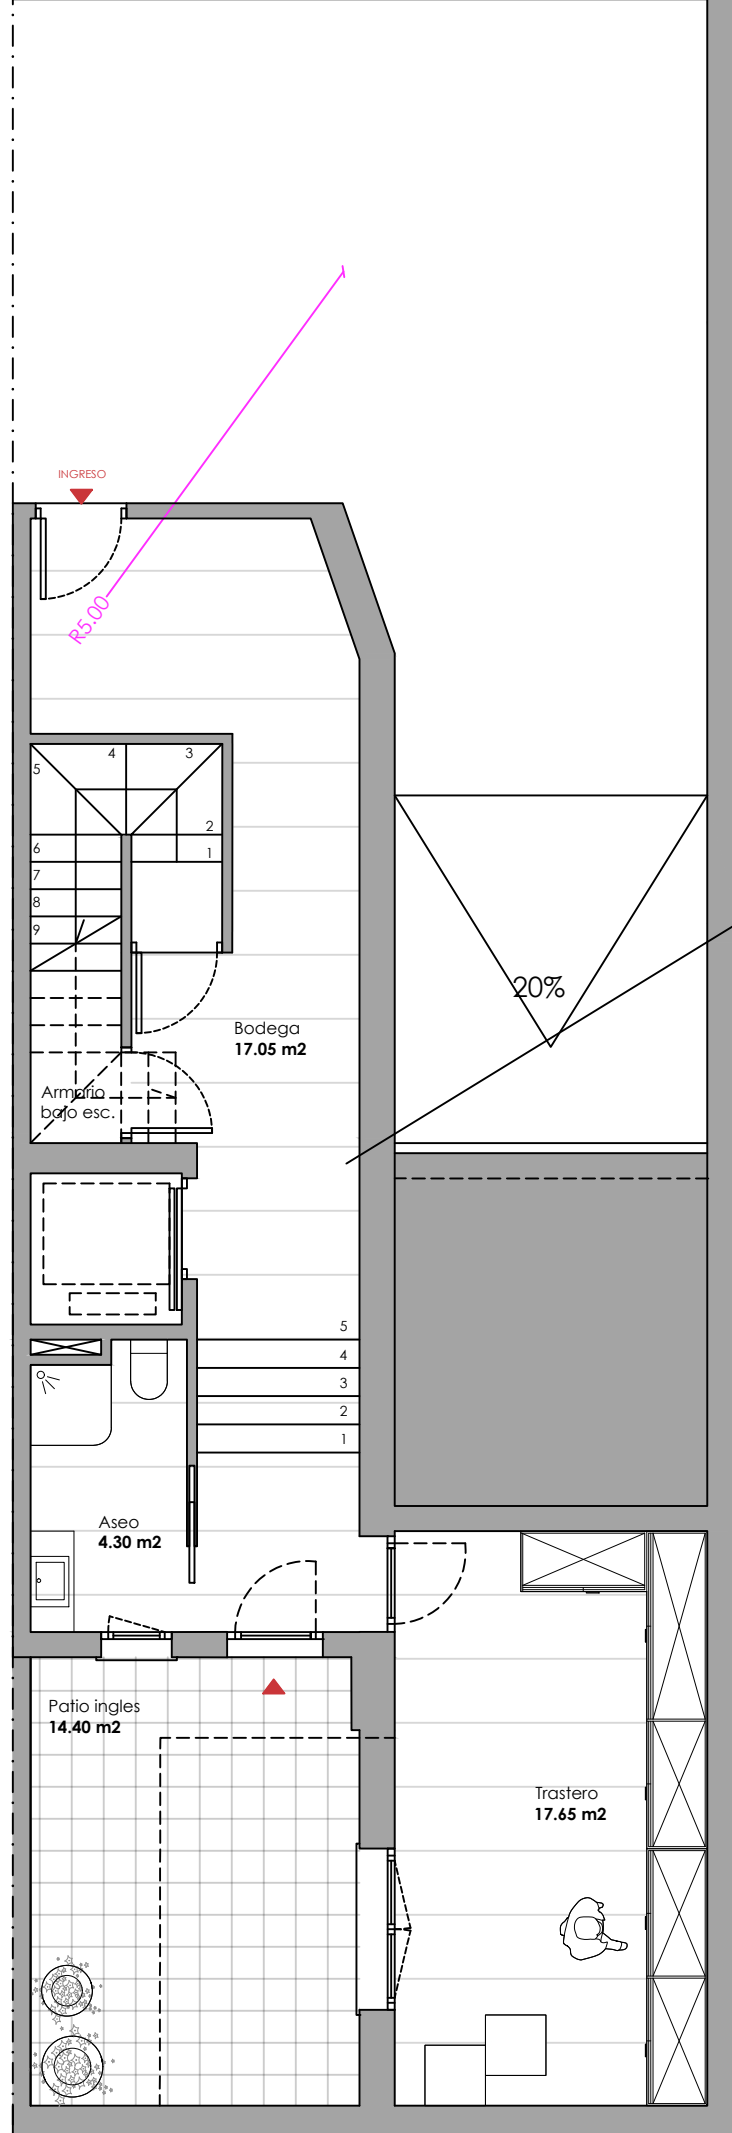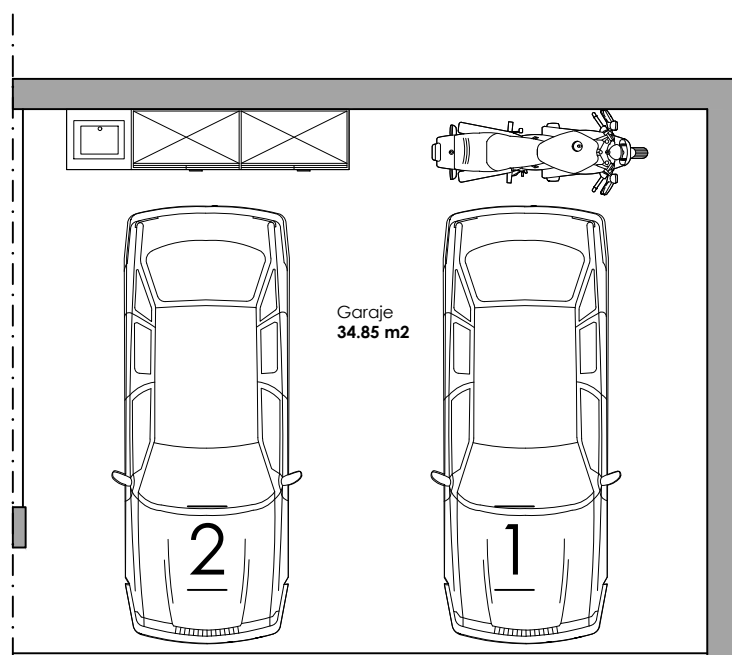

PLANTA SÓTANO

inverti


✉ inversionesti_of@yahoo.es

☎ 615 366 864

📞 948 820 206

📍 Avda. Zaragoza 34 bajo. 31500 Tudela

Las superficies que se presentan en este plano y en su leyenda son aproximadas, las definitivas serán las que resulten de la ejecución de la obra. Se hace entrega de la vivienda solo con mobiliario y electrodomésticos que consten en la memoria de calidades. El mobiliario de cocina y la disposición de los sanitarios pueden sufrir ligeras variaciones en función del montaje definitivo. Este plano queda sujeto a posibles modificaciones de carácter técnico o administrativo.

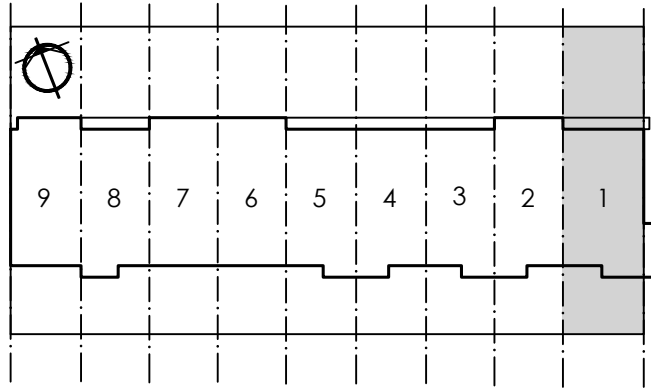

CL BAILIO S-P
Parcela 2288 - Polígono 3 - Tudela

VIVIENDA 1

CUADRO DE SUPERFICIES (m²)


PLANTA -1	SUP. INT.	SUP. EXT.
TRASTERO	4,05	
BODEGA	17,05	
ASEO	4,30	
TRASTERO	17,65	
PATIO INGLES		14,40
TOTAL	26,00	14,40

PLANTA BAJA	SUP. INT.	SUP. EXT.
DISTRIBUIDOR	5,55	
CUARTO DE INODORO	2,30	
ESCALERA	6,00	
SALON-COCINA-COMEDOR	46,00	
TERRAZA DELANTERA		6,90
TERRAZA TRASERA		58,10
TOTAL	59,85	65,00

PLANTA PRIMERA	SUP. INT.	SUP. EXT.
ESCALERA	4,55	
DISTRIBUIDOR	7,30	
DORMITORIO 1	22,55	
ASEO	4,80	
BAÑO 1	6,55	
DORMITORIO 2	18,25	
DORMITORIO 3	10,80	
TERRAZA		6,30
TOTAL	74,80	6,30

PLANTA BAJO CUBIERTA	SUP. INT.	SUP. EXT.
ESCALERA	4,55	
DISTRIBUIDOR	3,25	
DORMITORIO 4	23,60	
ASEO	4,00	
TERRAZA		17,70
TOTAL	35,40	17,70

TOTAL	SUP. INT.	SUP. EXT.
TOTAL	196,05	103,40

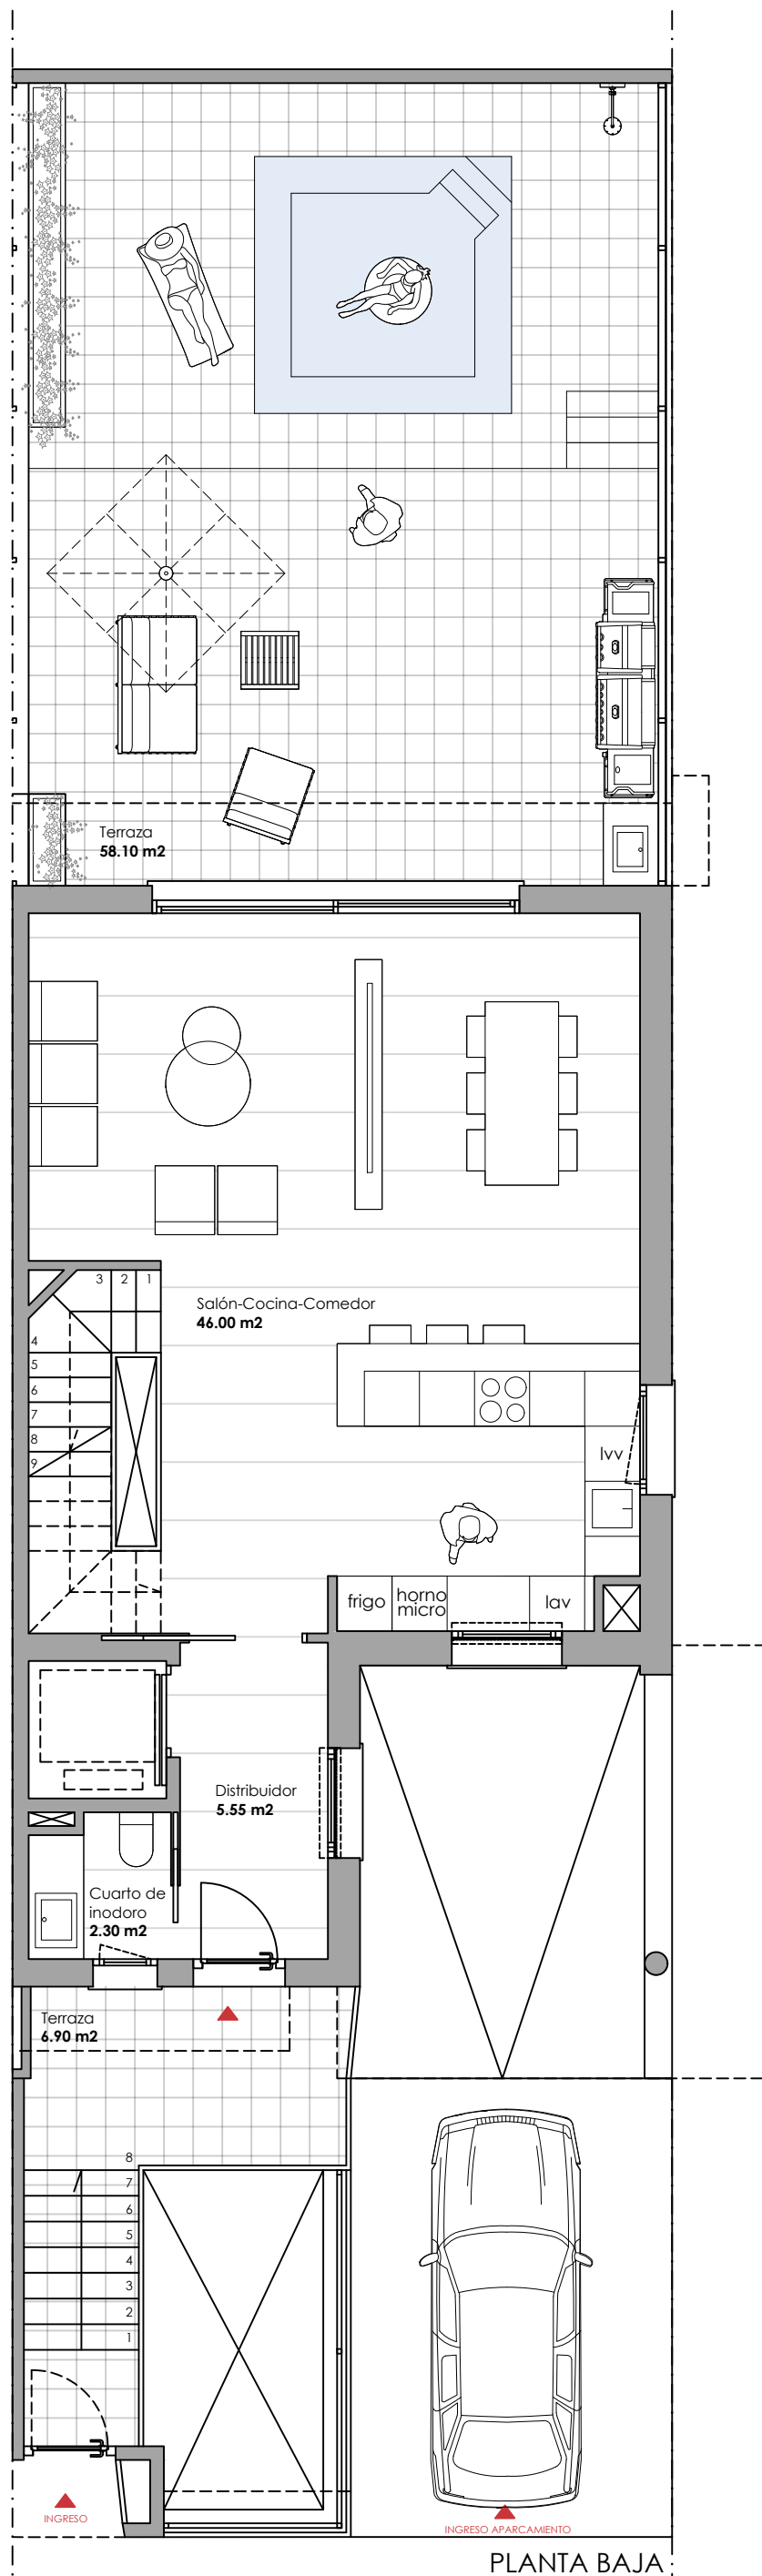

inverti


✉ inversionesti_of@yahoo.es

☎ 615 366 864

📞 948 820 206

📍 Avda. Zaragoza 34 bajo. 31500 Tudela

Las superficies que se presentan en este plano y en su leyenda son aproximadas, las definitivas serán las que resulten de la ejecución de la obra. Se hace entrega de la vivienda solo con mobiliario y electrodomésticos que consten en la memoria de calidades. El mobiliario de cocina y la disposición de los sanitarios pueden sufrir ligeras variaciones en función del montaje definitivo. Este plano queda sujeto a posibles modificaciones de carácter técnico o administrativo.

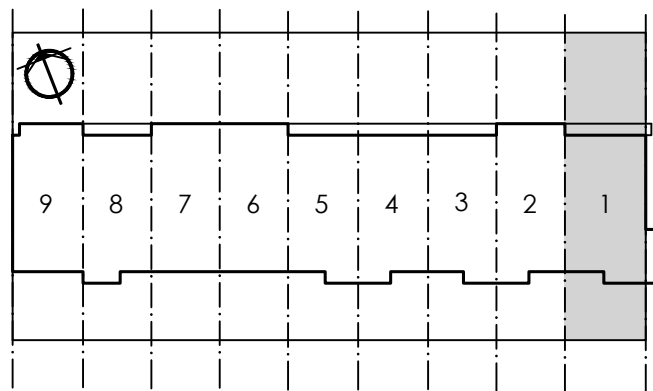

CL BAILIO S-P
Parcela 2288 - Polígono 3 - Tudela

VIVIENDA 1

CUADRO DE SUPERFICIES (m²)

PLANTA -1	SUP. INT.	SUP. EXT.
TRASTERO	4,05	
BODEGA	17,05	
ASEO	4,30	
TRASTERO	17,65	
PATIO INGLES		14,40
TOTAL	26,00	14,40

PLANTA BAJA

DISTRIBUIDOR	5,55	
CUARTO DE INODORO	2,30	
ESCALERA	6,00	
SALON-COCINA-COMEDOR	46,00	
TERRAZA DELANTERA		6,90
TERRAZA TRASERA		58,10
TOTAL	59,85	65,00


PLANTA PRIMERA

ESCALERA	4,55	
DISTRIBUIDOR	7,30	
DORMITORIO 1	22,55	
ASEO	4,80	
BAÑO 1	6,55	
DORMITORIO 2	18,25	
DORMITORIO 3	10,80	
TERRAZA		6,30
TOTAL	74,80	6,30

PLANTA BAJO CUBIERTA

ESCALERA	4,55	
DISTRIBUIDOR	3,25	
DORMITORIO 4	23,60	
ASEO	4,00	
TERRAZA		17,70
TOTAL	35,40	17,70

TOTAL	196,05	103,40
--------------	---------------	---------------

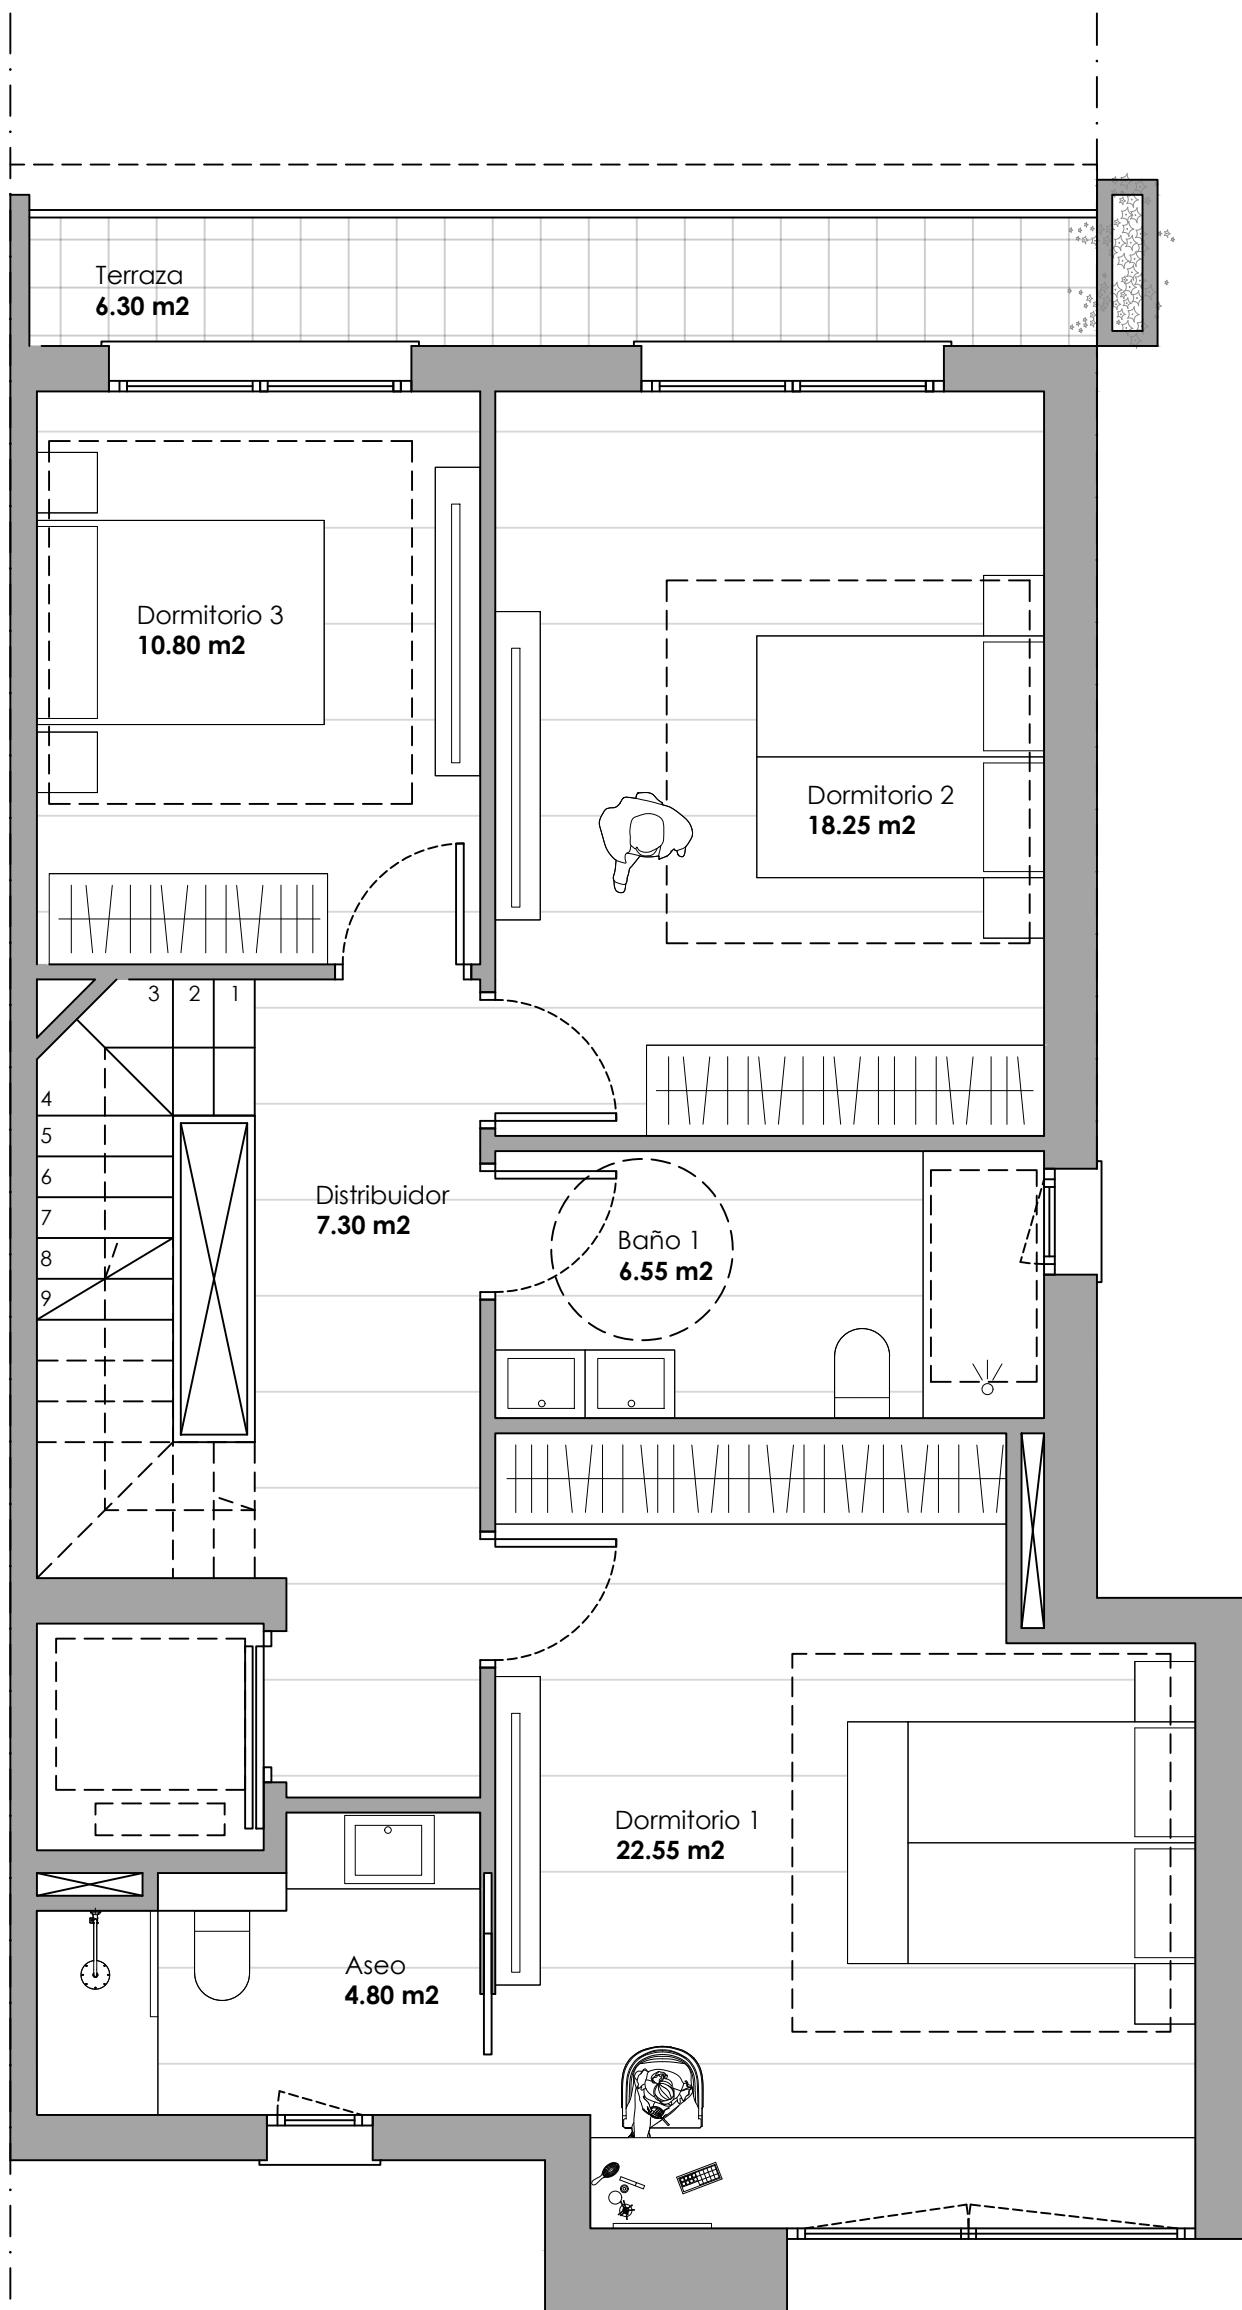

PLANTA PRIMERA

inverti


✉ inversionesti_of@yahoo.es

☎ 615 366 864

📞 948 820 206

📍 Avda. Zaragoza 34 bajo. 31500 Tudela

Las superficies que se presentan en este plano y en su leyenda son aproximadas, las definitivas serán las que resulten de la ejecución de la obra. Se hace entrega de la vivienda solo con mobiliario y electrodomésticos que consten en la memoria de calidades. El mobiliario de cocina y la disposición de los sanitarios pueden sufrir ligeras variaciones en función del montaje definitivo. Este plano queda sujeto a posibles modificaciones de carácter técnico o administrativo.

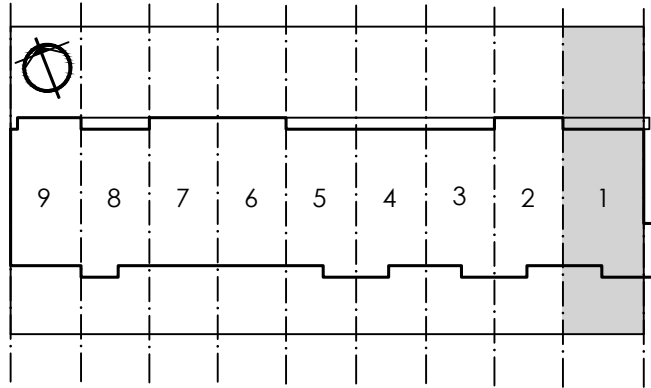


CL BAILIO S-P
Parcela 2288 - Polígono 3 - Tudela

VIVIENDA 1

CUADRO DE SUPERFICIES (m²)

PLANTA -1	SUP. INT.	SUP. EXT.
TRASTERO	4,05	
BODEGA	17,05	
ASEO	4,30	
TRASTERO	17,65	
PATIO INGLES		14,40
TOTAL	26,00	14,40
PLANTA BAJA		
DISTRIBUIDOR	5,55	
CUARTO DE INODORO	2,30	
ESCALERA	6,00	
SALON-COCINA-COMEDOR	46,00	
TERRAZA DELANTERA		6,90
TERRAZA TRASERA		58,10
TOTAL	59,85	65,00
PLANTA PRIMERA		
ESCALERA	4,55	
DISTRIBUIDOR	7,30	
DORMITORIO 1	22,55	
ASEO	4,80	
BAÑO 1	6,55	
DORMITORIO 2	18,25	
DORMITORIO 3	10,80	
TERRAZA		6,30
TOTAL	74,80	6,30
PLANTA BAJO CUBIERTA		
ESCALERA	4,55	
DISTRIBUIDOR	3,25	
DORMITORIO 4	23,60	
ASEO	4,00	
TERRAZA		17,70
TOTAL	35,40	17,70
TOTAL	196,05	103,40

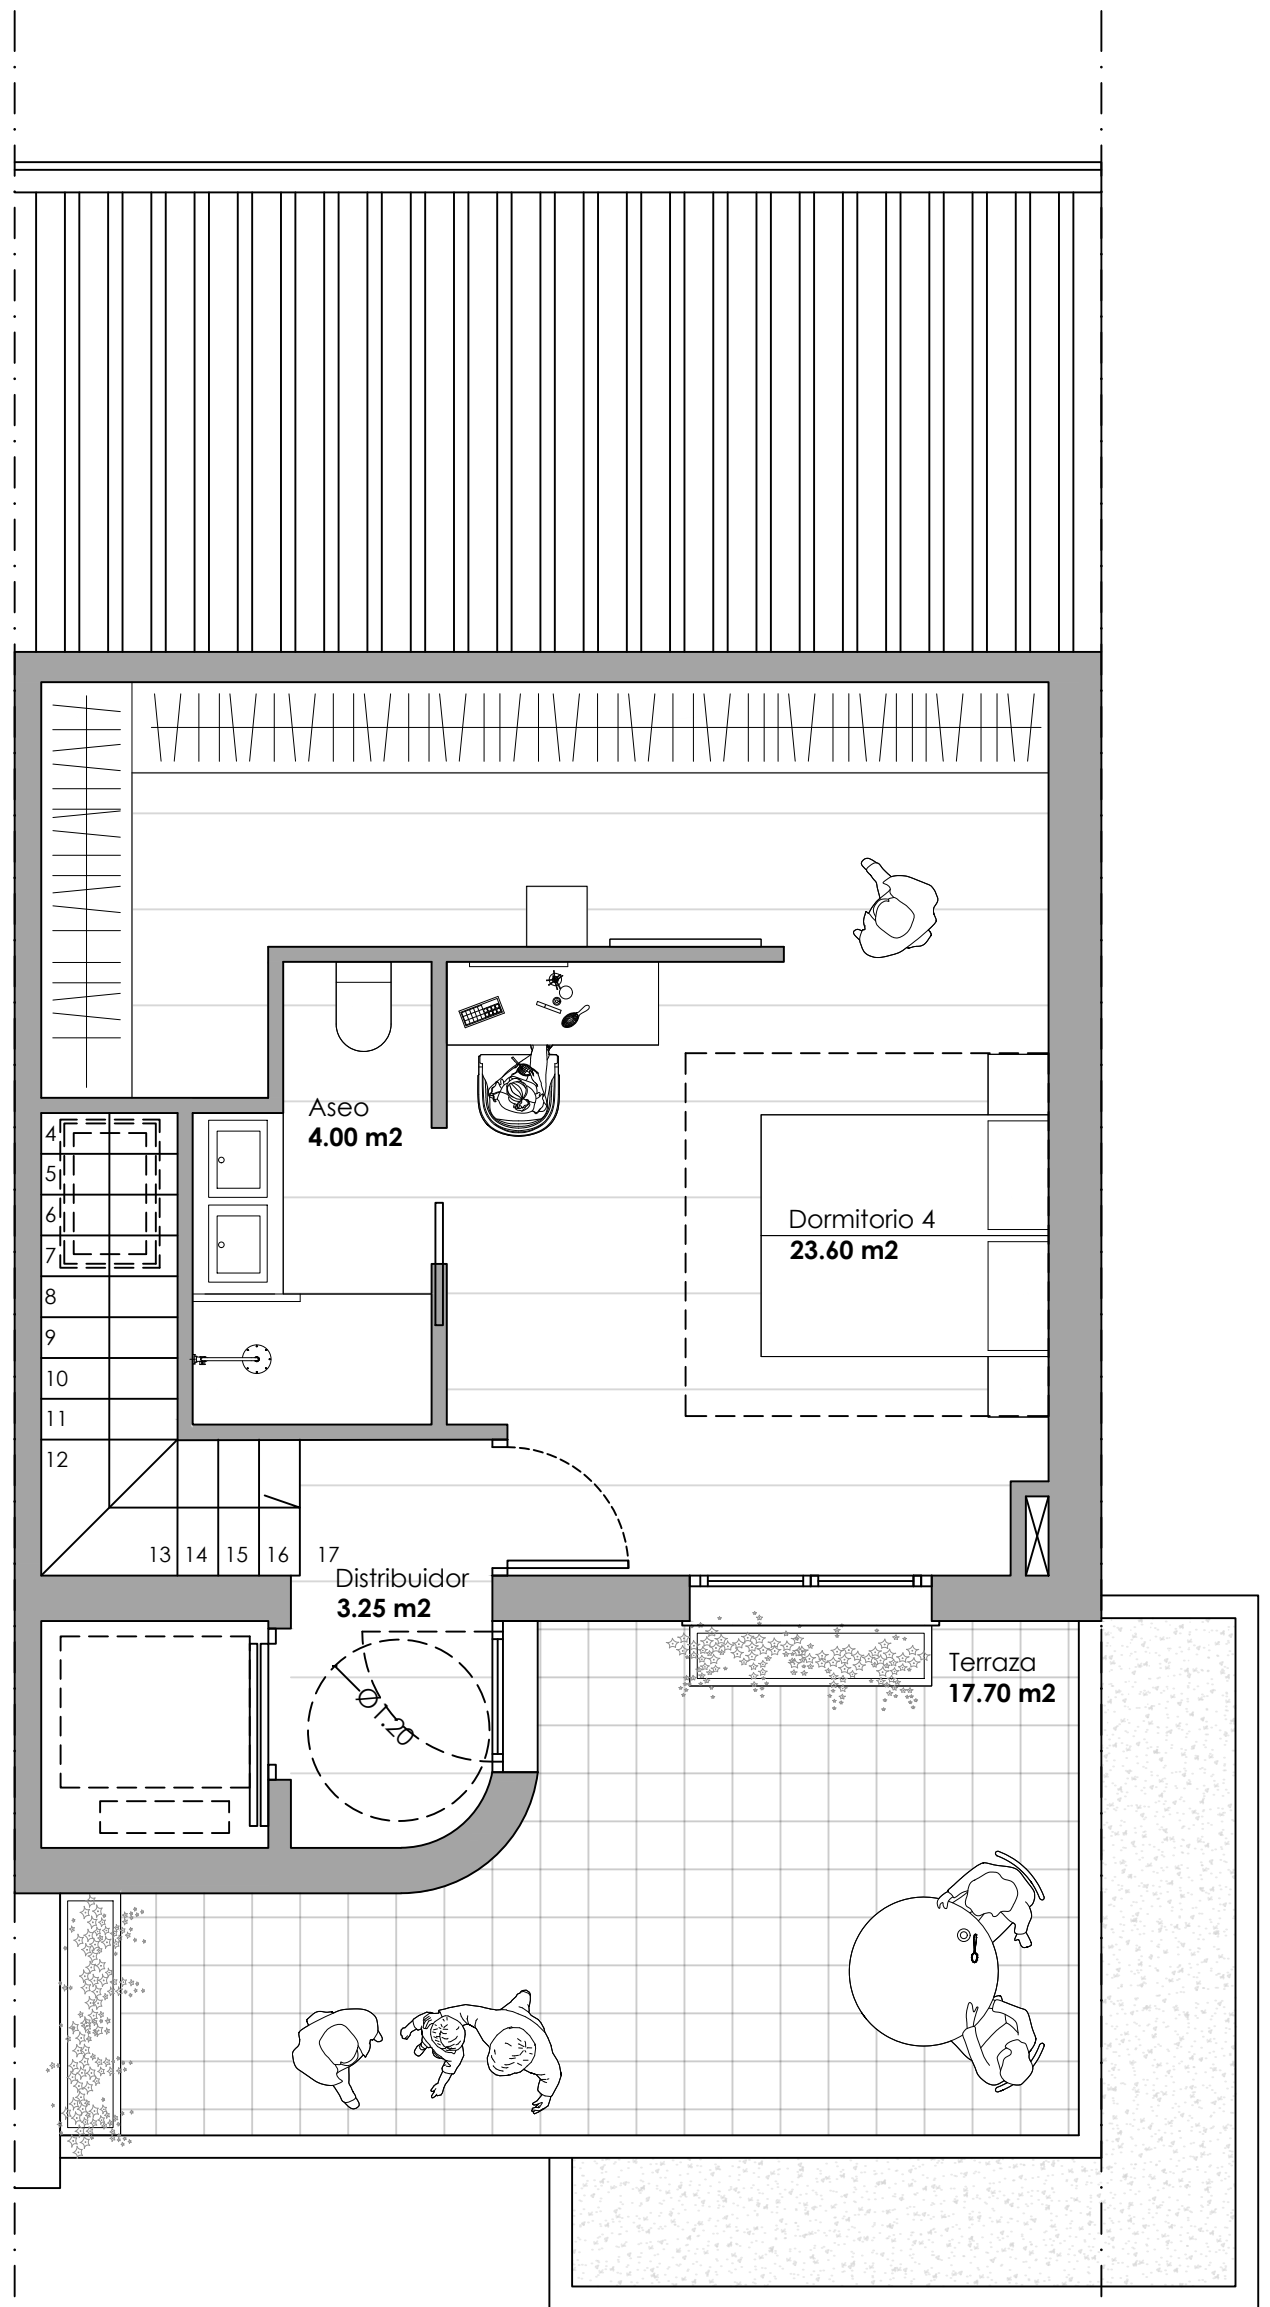

PLANTA BAJO CUBIERTA

inverti

✉ inversionesti_of@yahoo.es

☎ 615 366 864

📞 948 820 206

📍 Avda. Zaragoza 34 bajo. 31500 Tudela

Las superficies que se presentan en este plano y en su leyenda son aproximadas, las definitivas serán las que resulten de la ejecución de la obra. Se hace entrega de la vivienda solo con mobiliario y electrodomésticos que consten en la memoria de calidades. El mobiliario de cocina y la disposición de los sanitarios pueden sufrir ligeras variaciones en función del montaje definitivo. Este plano queda sujeto a posibles modificaciones de carácter técnico o administrativo.