

CL BAILIO S-P
Parcela 2288 - Polígono 3 - Tudela

VIVIENDA 2

CUADRO DE SUPERFICIES (m²)





PLANTA -1	SUP. INT.	SUP. EXT.
BODEGA	38,80	
ASEO	2,35	
TRASTERO	4,05	
PATIO INGLES		29,40
TOTAL	45,20	29,40

PLANTA BAJA	SUP. INT.	SUP. EXT.
DISTRIBUIDOR	4,15	
CUARTO DE INODORO	2,30	
ESCALERA	6,00	
SALON-COCINA-COMEDOR	37,00	
DORMITORIO 3	10,35	
TERRAZA DELANTERA		11,25
TERRAZA TRASERA		49,45
TOTAL	59,80	60,70




PLANTA PRIMERA	SUP. INT.	SUP. EXT.
ESCALERA	4,55	
DISTRIBUIDOR	6,80	
DORMITORIO 1	18,40	
VESTIDOR	9,25	
TERRAZA		5,05
BAÑO 1	8,30	
DORMITORIO 2	12,90	
ASEO	4,60	
TOTAL	64,80	5,05

PLANTA BAJO CUBIERTA	SUP. INT.	SUP. EXT.
ESCALERA	4,55	
DISTRIBUIDOR	3,25	
DORMITORIO 4	18,50	
ASEO	4,00	
TERRAZA		13,50
TOTAL	30,30	13,50


TOTAL	SUP. INT.	SUP. EXT.
TOTAL	200,10	108,65

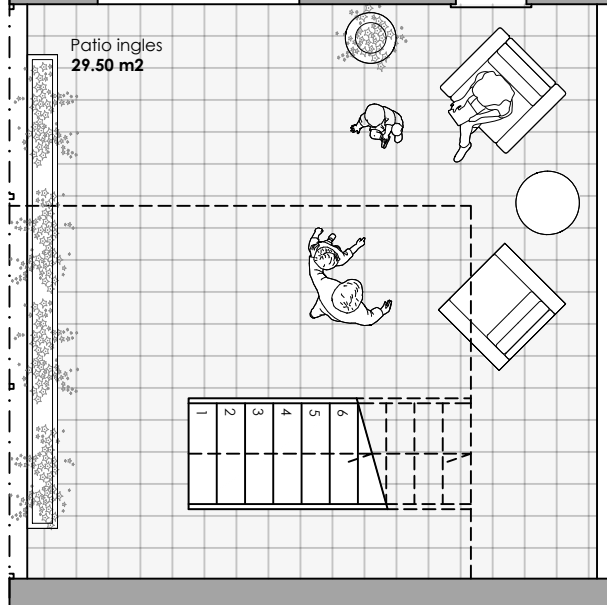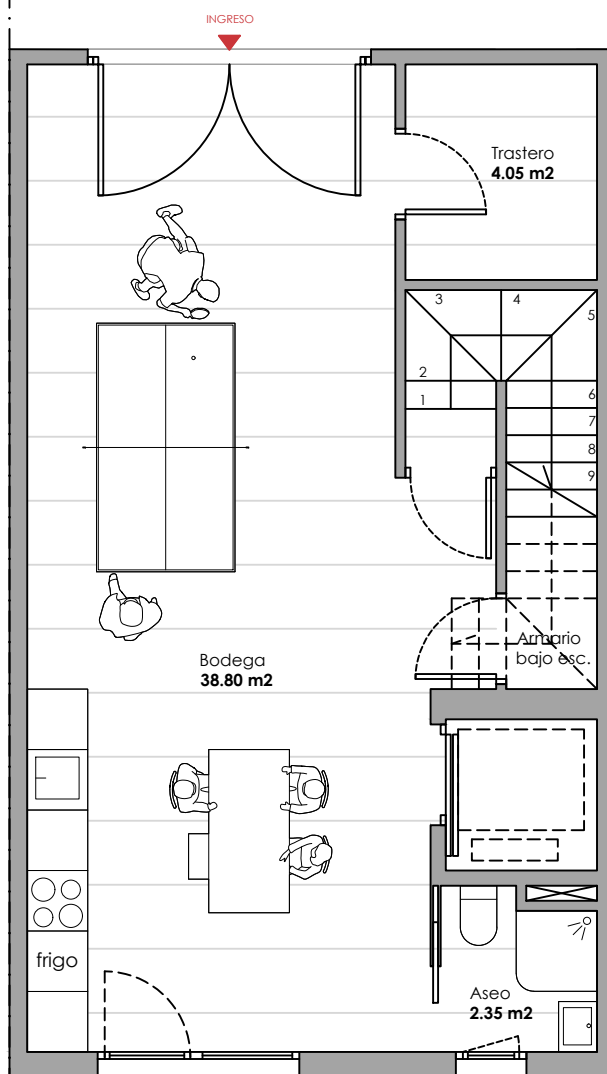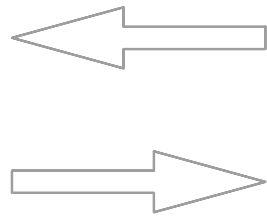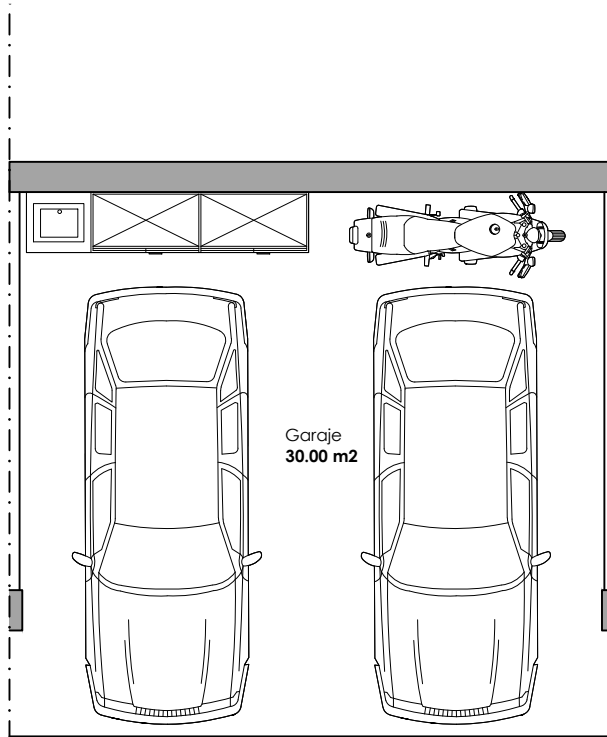

PLANTA SÓTANO

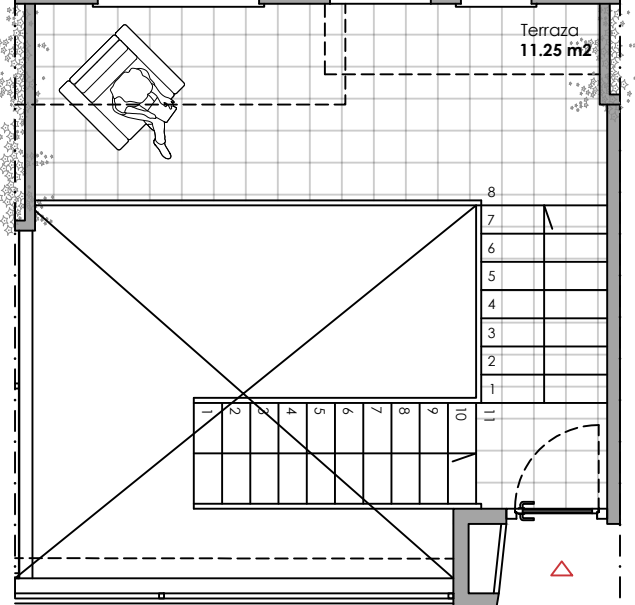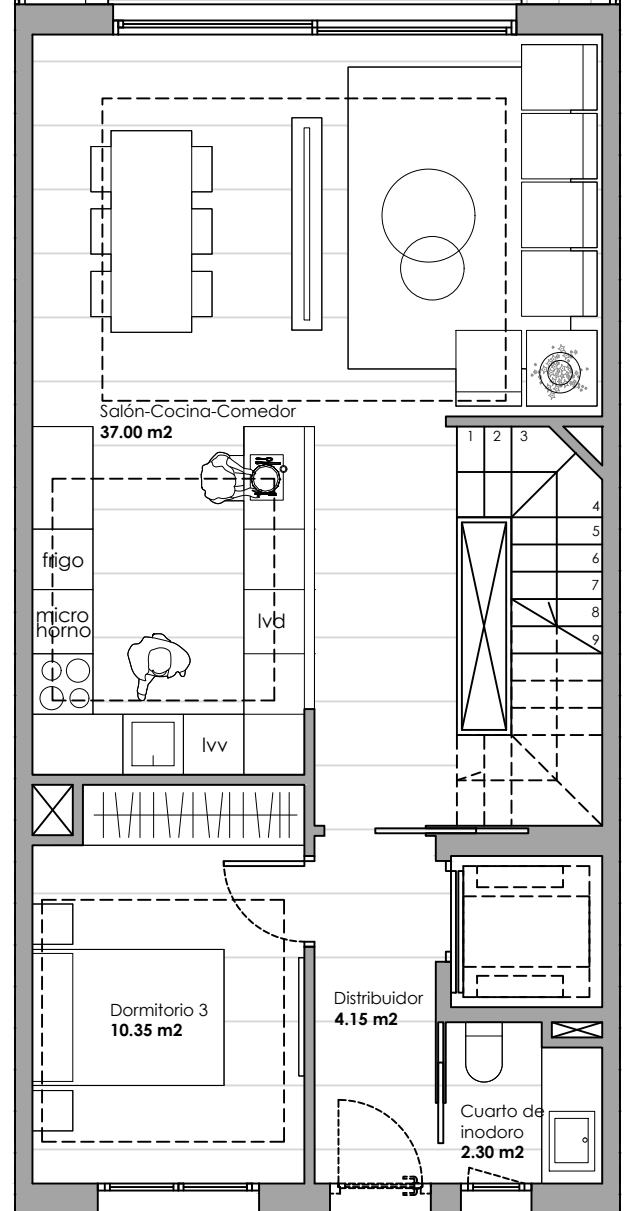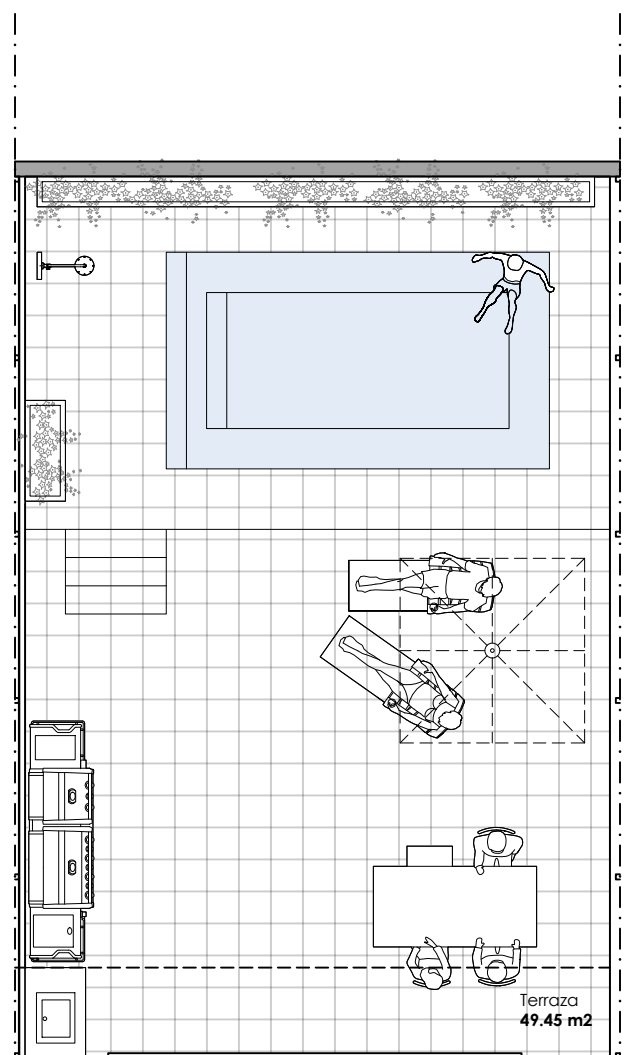

PLANTA BAJA

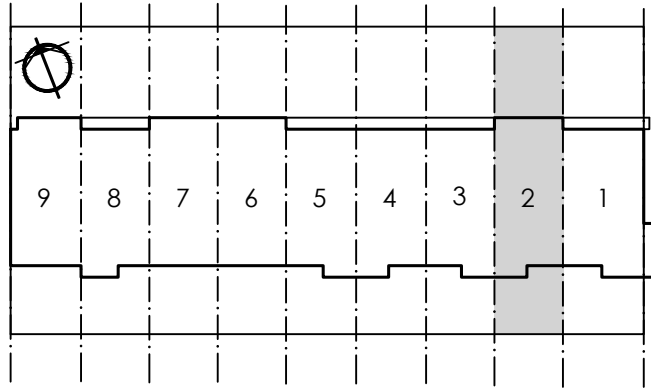


CL BAILIO S-P
Parcela 2288 - Polígono 3 - Tudela

VIVIENDA 2

CUADRO DE SUPERFICIES (m²)

PLANTA -1	SUP. INT.	SUP. EXT.
BODEGA	38,80	
ASEO	2,35	
TRASTERO	4,05	
PATIO INGLES		29,40
TOTAL	45,20	29,40
PLANTA BAJA		
DISTRIBUIDOR	4,15	
CUARTO DE INODORO	2,30	
ESCALERA	6,00	
SALON-COCINA-COMEDOR	37,00	
DORMITORIO 3	10,35	
TERRAZA DELANTERA		11,25
TERRAZA TRASERA		49,45
TOTAL	59,80	60,70
PLANTA PRIMERA		
ESCALERA	4,55	
DISTRIBUIDOR	6,80	
DORMITORIO 1	18,40	
VESTIDOR	9,25	
TERRAZA		5,05
BAÑO 1	8,30	
DORMITORIO 2	12,90	
ASEO	4,60	
TOTAL	64,80	5,05
PLANTA BAJO CUBIERTA		
ESCALERA	4,55	
DISTRIBUIDOR	3,25	
DORMITORIO 4	18,50	
ASEO	4,00	
TERRAZA		13,50
TOTAL	30,30	13,50
TOTAL	200,10	108,65

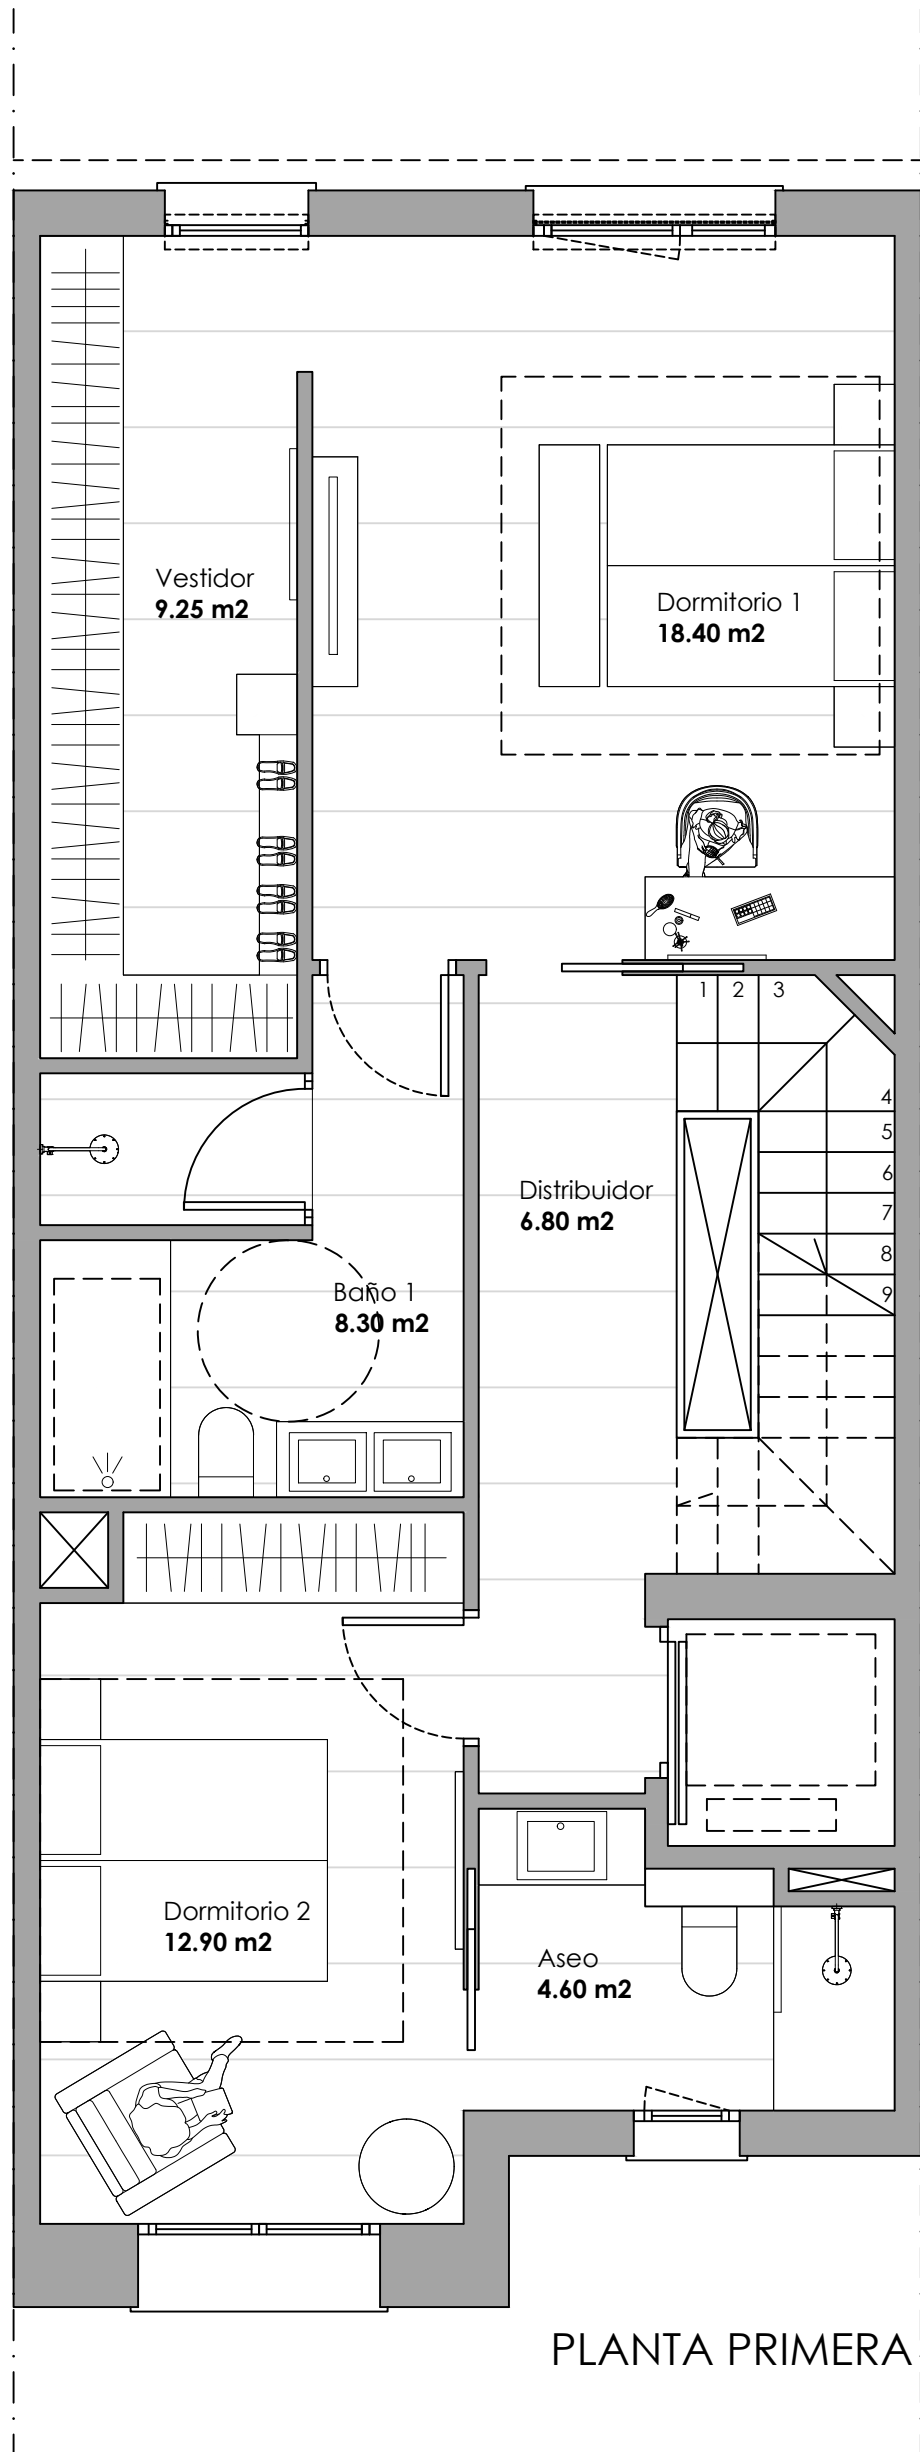

PLANTA PRIMERA




✉ inversionesti_of@yahoo.es

☎ 615 366 864

📞 948 820 206

📍 Avda. Zaragoza 34 bajo. 31500 Tudela

Las superficies que se presentan en este plano y en su leyenda son aproximadas, las definitivas serán las que resulten de la ejecución de la obra. Se hace entrega de la vivienda solo con mobiliario y electrodomésticos que consten en la memoria de calidades. El mobiliario de cocina y la disposición de los sanitarios pueden sufrir ligeras variaciones en función del montaje definitivo. Este plano queda sujeto a posibles modificaciones de carácter técnico o administrativo.

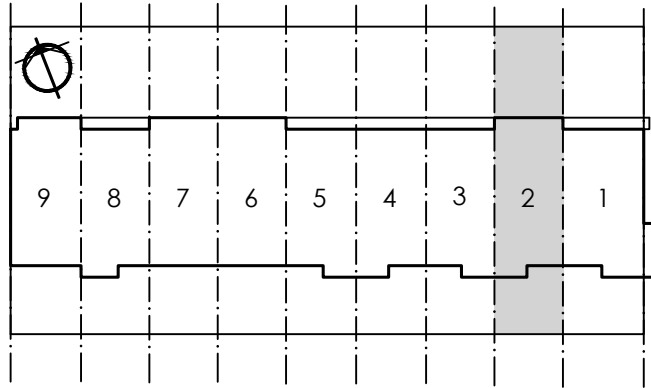

CL BAILIO S-P
Parcela 2288 - Polígono 3 - Tudela

VIVIENDA 2

CUADRO DE SUPERFICIES (m²)

PLANTA -1	SUP. INT.	SUP. EXT.
BODEGA	38,80	
ASEO	2,35	
TRASTERO	4,05	
PATIO INGLES		29,40
TOTAL	45,20	29,40
PLANTA BAJA		
DISTRIBUIDOR	4,15	
CUARTO DE INODORO	2,30	
ESCALERA	6,00	
SALON-COCINA-COMEDOR	37,00	
DORMITORIO 3	10,35	
TERRAZA DELANTERA		11,25
TERRAZA TRASERA		49,45
TOTAL	59,80	60,70
PLANTA PRIMERA		
ESCALERA	4,55	
DISTRIBUIDOR	6,80	
DORMITORIO 1	18,40	
VESTIDOR	9,25	
TERRAZA		5,05
BAÑO 1	8,30	
DORMITORIO 2	12,90	
ASEO	4,60	
TOTAL	64,80	5,05
PLANTA BAJO CUBIERTA		
ESCALERA	4,55	
DISTRIBUIDOR	3,25	
DORMITORIO 4	18,50	
ASEO	4,00	
TERRAZA		13,50
TOTAL	30,30	13,50
TOTAL	200,10	108,65




✉ inversionesti_of@yahoo.es

☎ 615 366 864

📞 948 820 206

📍 Avda. Zaragoza 34 bajo. 31500 Tudela

Las superficies que se presentan en este plano y en su leyenda son aproximadas, las definitivas serán las que resulten de la ejecución de la obra. Se hace entrega de la vivienda solo con mobiliario y electrodomésticos que consten en la memoria de calidades. El mobiliario de cocina y la disposición de los sanitarios pueden sufrir ligeras variaciones en función del montaje definitivo. Este plano queda sujeto a posibles modificaciones de carácter técnico o administrativo.

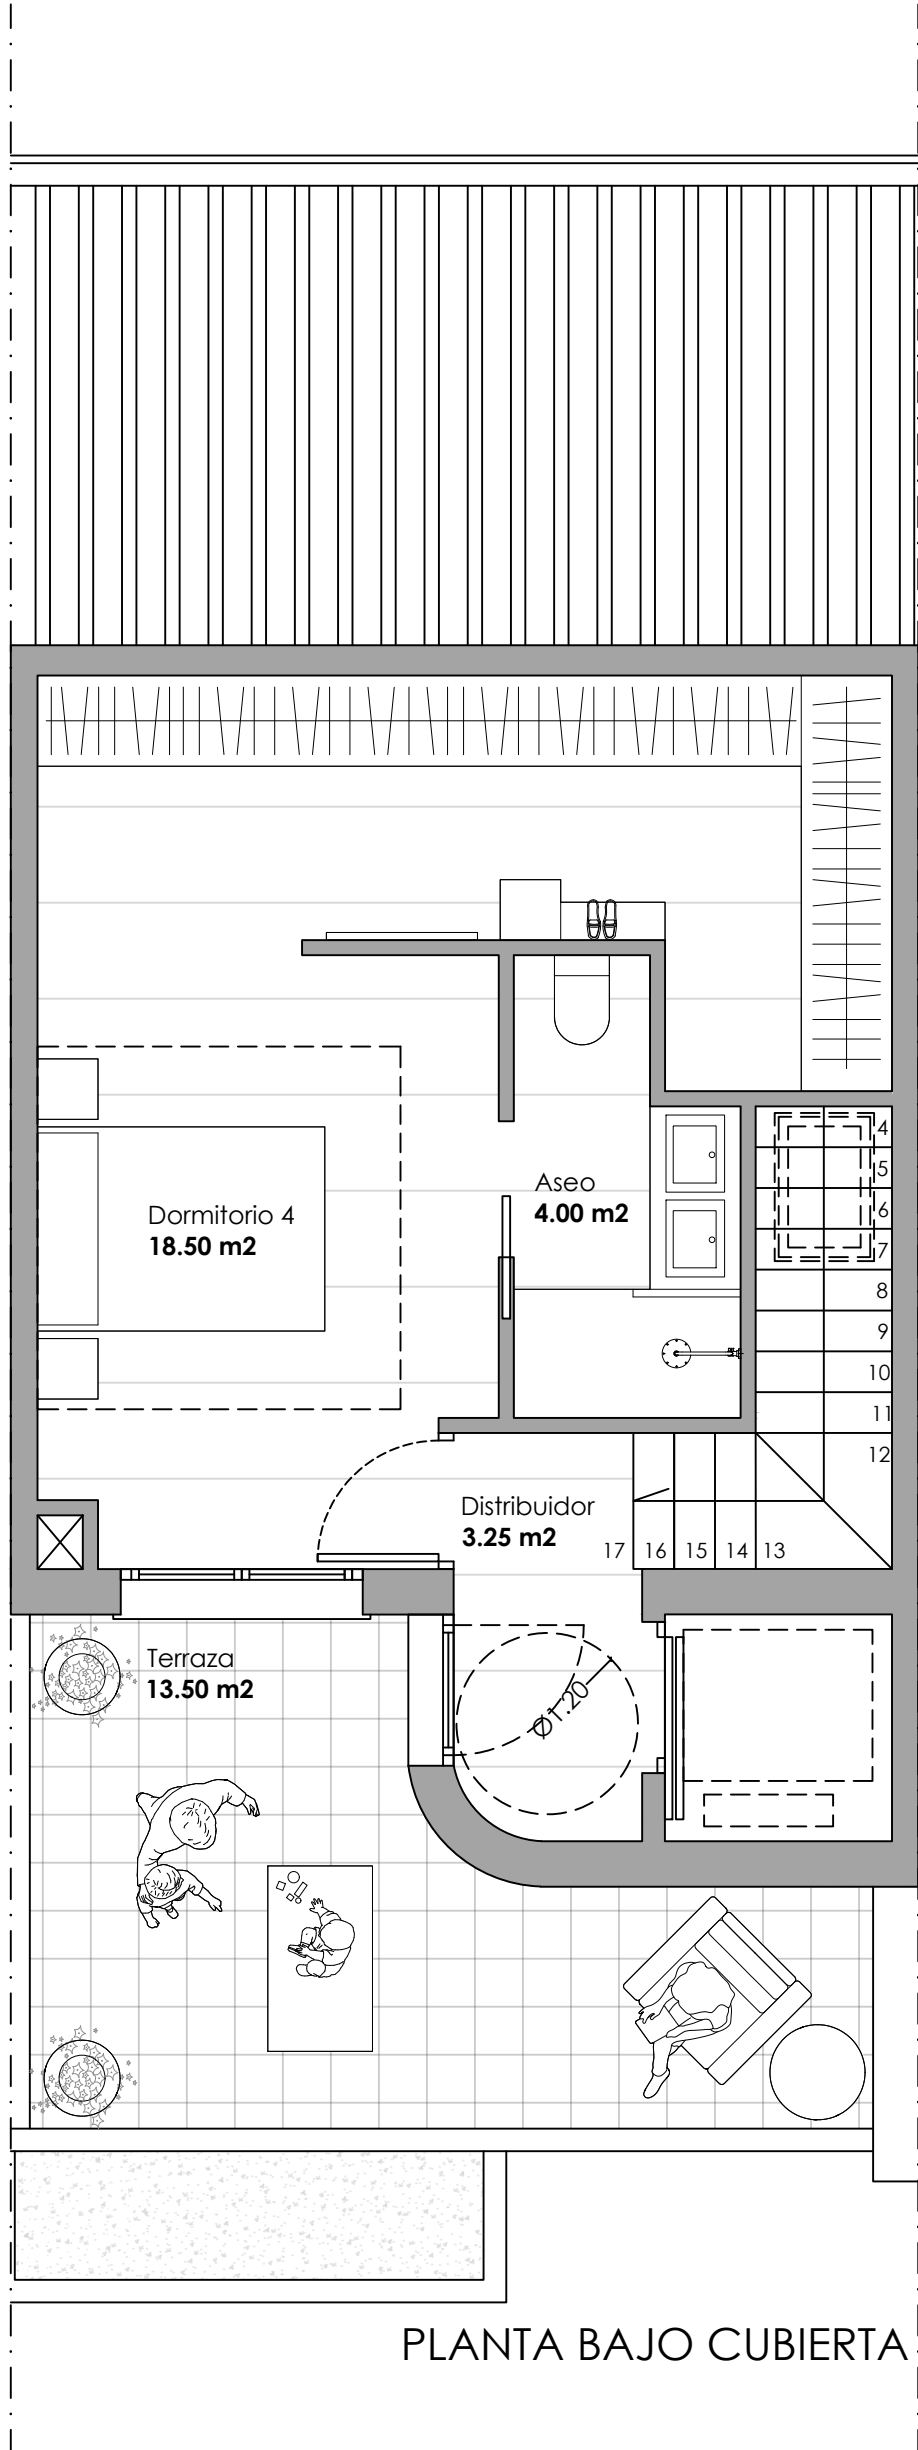

PLANTA BAJO CUBIERTA