

CL BAILIO S-P  
Parcela 2288 - Polígono 3 - Tudela

## VIVIENDA 3

### CUADRO DE SUPERFICIES (m<sup>2</sup>)

PLANTA -1	SUP. INT.	SUP. EXT.
BODEGA	38,80	
ASEO	2,35	
TRASTERO	4,05	
PATIO INGLES		29,40
<b>TOTAL</b>	<b>45,20</b>	<b>29,40</b>

### PLANTA BAJA

DISTRIBUIDOR	4,15	
CUARTO DE INODORO	2,30	
ESCALERA	6,00	
SALON-COCINA-COMEDOR	37,00	
DORMITORIO 3	10,35	
TERRAZA DELANTERA		11,25
TERRAZA TRASERA		49,45
<b>TOTAL</b>	<b>59,80</b>	<b>60,70</b>

### PLANTA PRIMERA

ESCALERA	4,55	
DISTRIBUIDOR	6,80	
DORMITORIO 1	14,05	
ASEO	4,65	
TERRAZA		5,05
DORMITORIO 2	14,70	
DORMITORIO 3	12,60	
BAÑO 1	4,75	
<b>TOTAL</b>	<b>62,10</b>	<b>5,05</b>

### PLANTA BAJO CUBIERTA

ESCALERA	4,55	
DISTRIBUIDOR	3,25	
DORMITORIO 4	18,50	
ASEO	4,00	
TERRAZA		13,50
<b>TOTAL</b>	<b>30,30</b>	<b>13,50</b>

<b>TOTAL</b>	<b>197,40</b>	<b>108,65</b>
--------------	---------------	---------------







✉ inversionesti\_of@yahoo.es

☎ 615 366 864




📞 948 820 206

📍 Avda. Zaragoza 34 bajo. 31500 Tudela


Las superficies que se presentan en este plano y en su leyenda son aproximadas, las definitivas serán las que resulten de la ejecución de la obra. Se hace entrega de la vivienda solo con mobiliario y electrodomésticos que consten en la memoria de calidades. El mobiliario de cocina y la disposición de los sanitarios pueden sufrir ligeras variaciones en función del montaje definitivo. Este plano queda sujeto a posibles modificaciones de carácter técnico o administrativo.

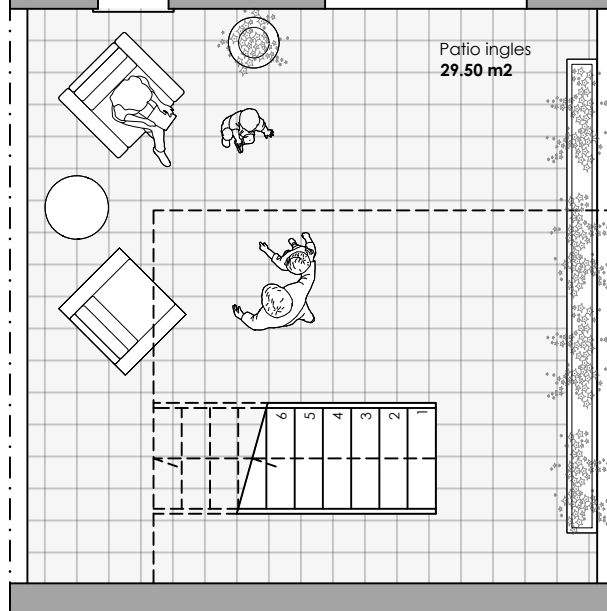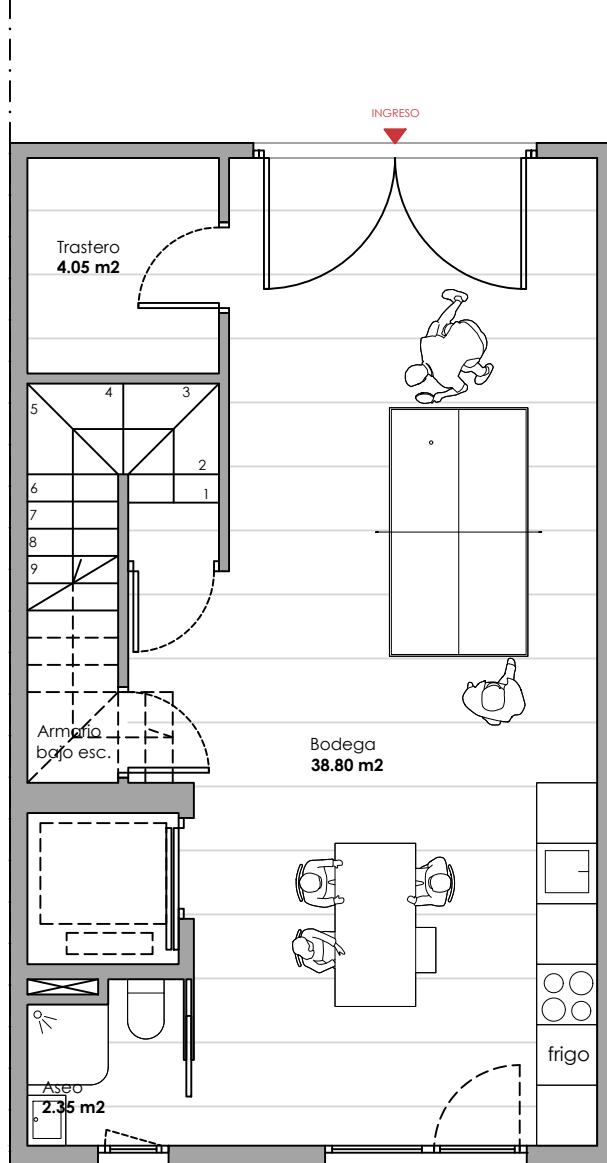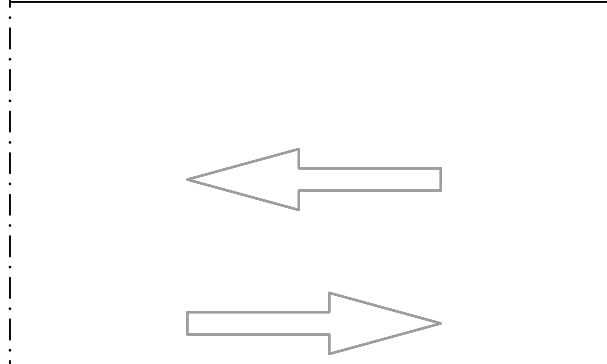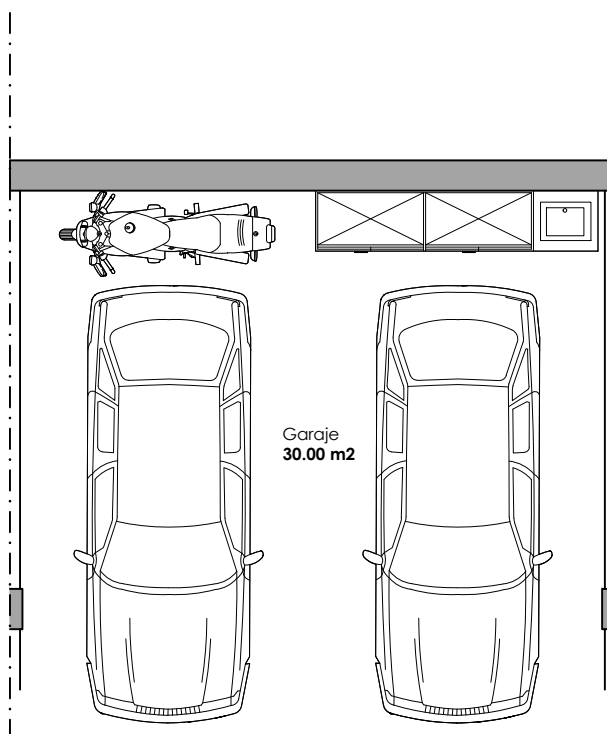

PLANTA SÓTANO

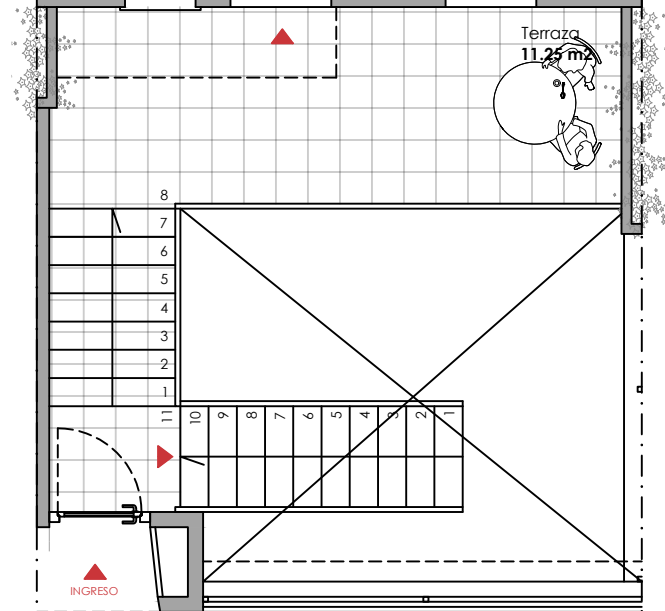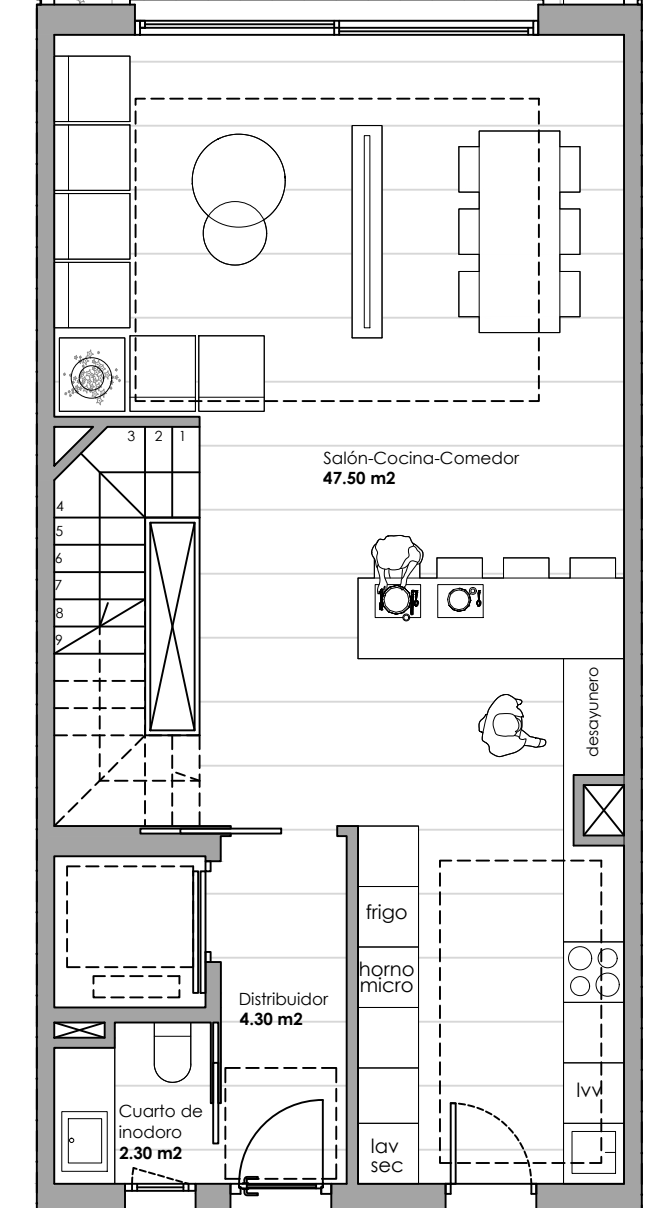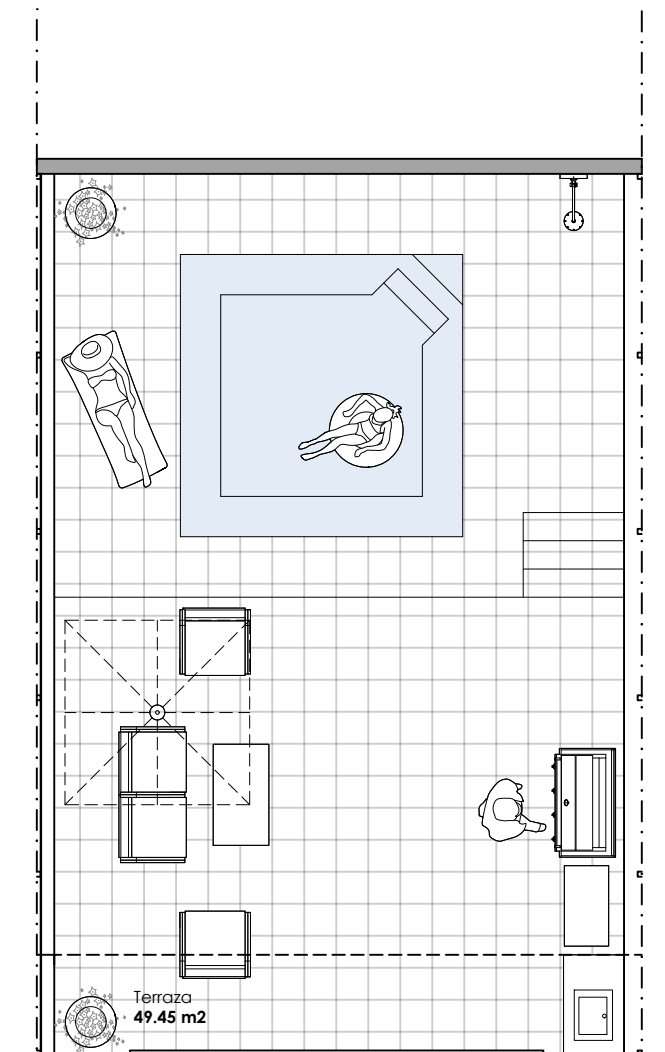

PLANTA BAJA

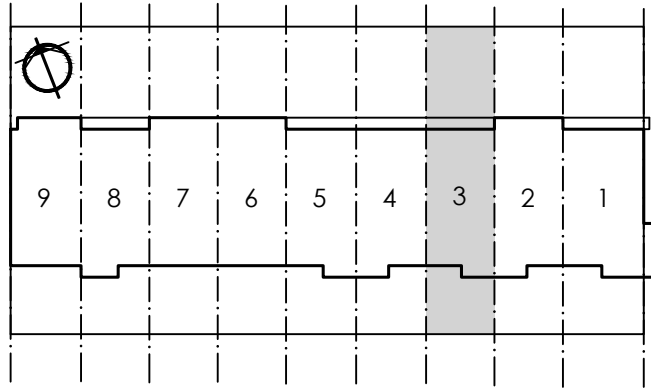

CL BAILIO S-P  
Parcela 2288 - Polígono 3 - Tudela

## VIVIENDA 3

### CUADRO DE SUPERFICIES (m<sup>2</sup>)

PLANTA -1	SUP. INT.	SUP. EXT.
BODEGA	38,80	
ASEO	2,35	
TRASTERO	4,05	
PATIO INGLES		29,40
<b>TOTAL</b>	<b>45,20</b>	<b>29,40</b>

### PLANTA BAJA

DISTRIBUIDOR	4,15	
CUARTO DE INODORO	2,30	
ESCALERA	6,00	
SALON-COCINA-COMEDOR	37,00	
DORMITORIO 3	10,35	
TERRAZA DELANTERA		11,25
TERRAZA TRASERA		49,45
<b>TOTAL</b>	<b>59,80</b>	<b>60,70</b>

### PLANTA PRIMERA

ESCALERA	4,55	
DISTRIBUIDOR	6,80	
DORMITORIO 1	14,05	
ASEO	4,65	
TERRAZA		5,05
DORMITORIO 2	14,70	
DORMITORIO 3	12,60	
BAÑO 1	4,75	
<b>TOTAL</b>	<b>62,10</b>	<b>5,05</b>

### PLANTA BAJO CUBIERTA

ESCALERA	4,55	
DISTRIBUIDOR	3,25	
DORMITORIO 4	18,50	
ASEO	4,00	
TERRAZA		13,50
<b>TOTAL</b>	<b>30,30</b>	<b>13,50</b>

<b>TOTAL</b>	<b>197,40</b>	<b>108,65</b>
--------------	---------------	---------------

**inverti**


✉ inversionesti\_of@yahoo.es

☎ 615 366 864


📞 948 820 206

📍 Avda. Zaragoza 34 bajo. 31500 Tudela

Las superficies que se presentan en este plano y en su leyenda son aproximadas, las definitivas serán las que resulten de la ejecución de la obra. Se hace entrega de la vivienda solo con mobiliario y electrodomésticos que consten en la memoria de calidades. El mobiliario de cocina y la disposición de los sanitarios pueden sufrir ligeras variaciones en función del montaje definitivo. Este plano queda sujeto a posibles modificaciones de carácter técnico o administrativo.

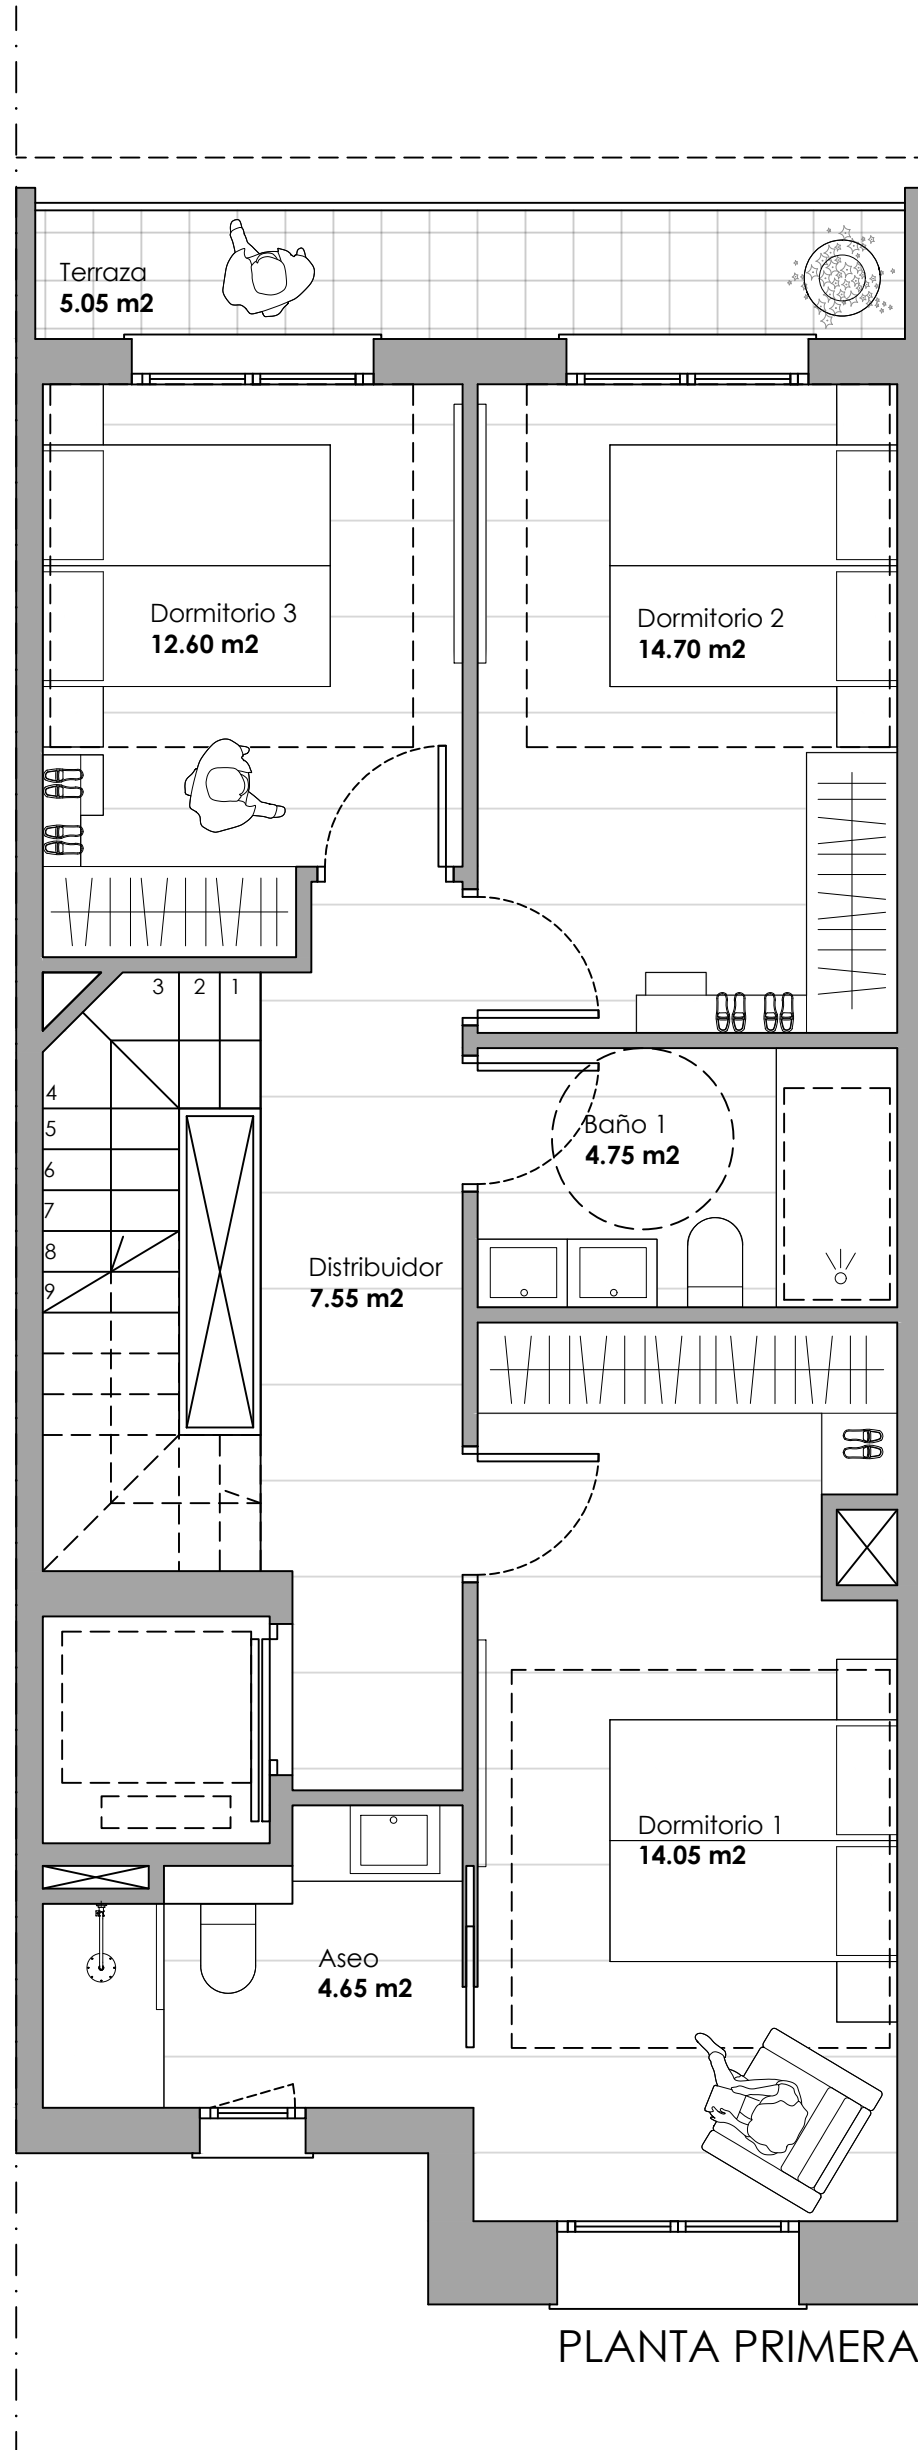

PLANTA PRIMERA

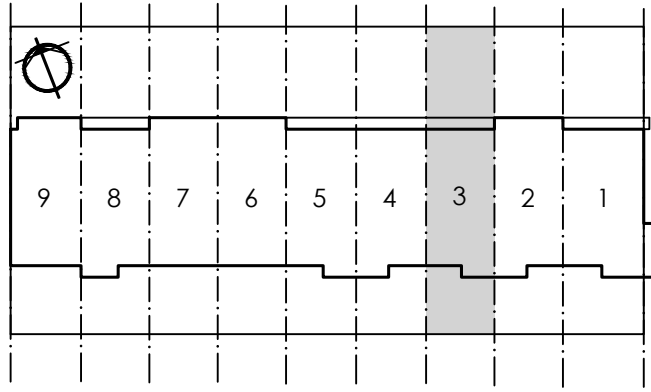

CL BAILIO S-P  
Parcela 2288 - Polígono 3 - Tudela

## VIVIENDA 3

### CUADRO DE SUPERFICIES (m<sup>2</sup>)

PLANTA -1	SUP. INT.	SUP. EXT.
BODEGA	38,80	
ASEO	2,35	
TRASTERO	4,05	
PATIO INGLES		29,40
<b>TOTAL</b>	<b>45,20</b>	<b>29,40</b>

PLANTA BAJA	SUP. INT.	SUP. EXT.
DISTRIBUIDOR	4,15	
CUARTO DE INODORO	2,30	
ESCALERA	6,00	
SALON-COCINA-COMEDOR	37,00	
DORMITORIO 3	10,35	
TERRAZA DELANTERA		11,25
TERRAZA TRASERA		49,45
<b>TOTAL</b>	<b>59,80</b>	<b>60,70</b>

PLANTA PRIMERA	SUP. INT.	SUP. EXT.
ESCALERA	4,55	
DISTRIBUIDOR	6,80	
DORMITORIO 1	14,05	
ASEO	4,65	
TERRAZA		5,05
DORMITORIO 2	14,70	
DORMITORIO 3	12,60	
BAÑO 1	4,75	
<b>TOTAL</b>	<b>62,10</b>	<b>5,05</b>

PLANTA BAJO CUBIERTA	SUP. INT.	SUP. EXT.
ESCALERA	4,55	
DISTRIBUIDOR	3,25	
DORMITORIO 4	18,50	
ASEO	4,00	
TERRAZA		13,50
<b>TOTAL</b>	<b>30,30</b>	<b>13,50</b>

TOTAL	SUP. INT.	SUP. EXT.
<b>TOTAL</b>	<b>197,40</b>	<b>108,65</b>

inverti


✉ inversionesti\_of@yahoo.es

☎ 615 366 864

📞 948 820 206

📍 Avda. Zaragoza 34 bajo. 31500 Tudela

Las superficies que se presentan en este plano y en su leyenda son aproximadas, las definitivas serán las que resulten de la ejecución de la obra. Se hace entrega de la vivienda solo con mobiliario y electrodomésticos que consten en la memoria de calidades. El mobiliario de cocina y la disposición de los sanitarios pueden sufrir ligeras variaciones en función del montaje definitivo. Este plano queda sujeto a posibles modificaciones de carácter técnico o administrativo.

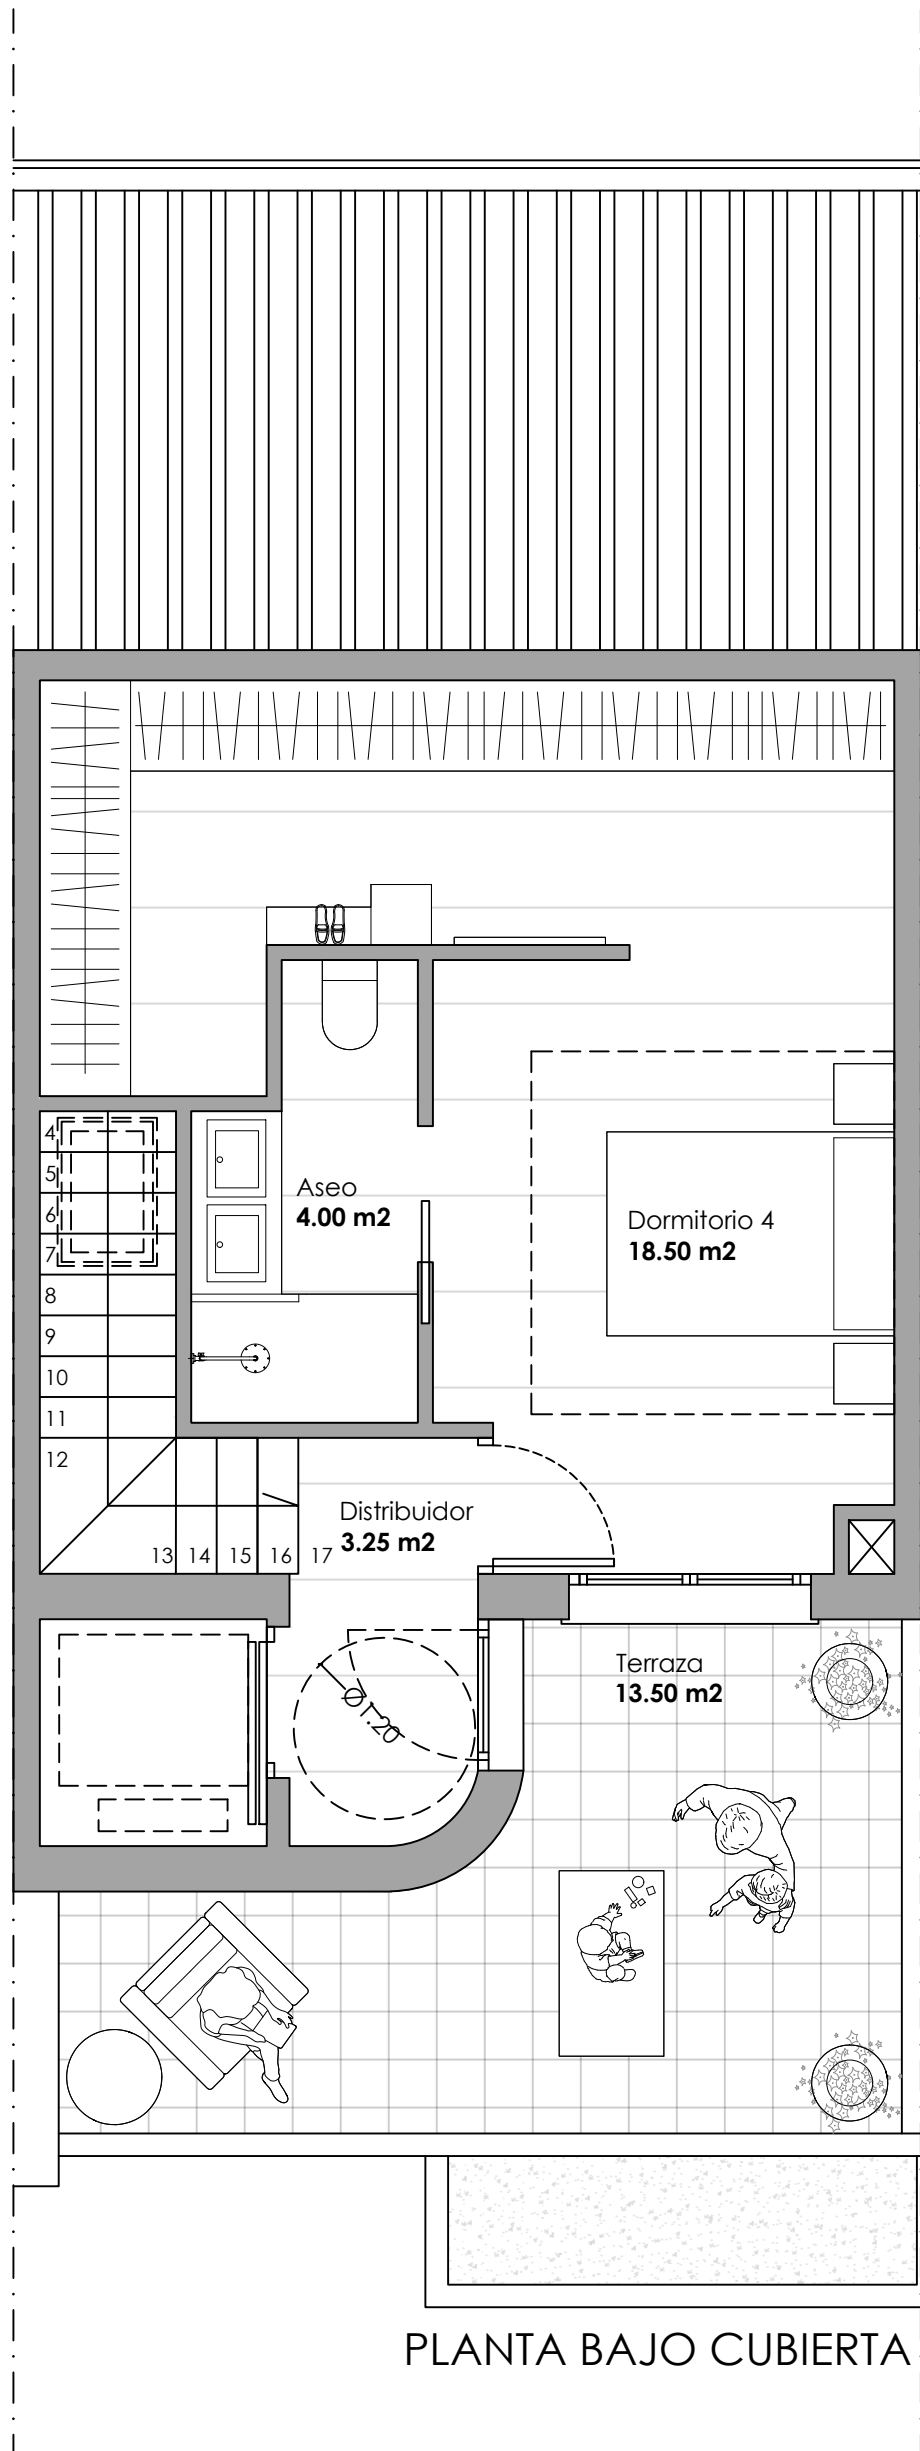

PLANTA BAJO CUBIERTA