

CL BAILIO S-P  
Parcela 2288 - Polígono 3 - Tudela

## VIVIENDA 4

### CUADRO DE SUPERFICIES (m<sup>2</sup>)

PLANTA -1	SUP. INT.	SUP. EXT.
BODEGA	32,05	
ASEO	2,35	
TRASTERO	4,05	
PATIO INGLES		27,65
<b>TOTAL</b>	<b>38,45</b>	<b>27,65</b>

### PLANTA BAJA

DISTRIBUIDOR	4,15	
CUARTO DE INODORO	2,30	
ESCALERA	6,00	
SALON-COCINA-COMEDOR	36,75	
DORMITORIO 3	10,65	
TERRAZA DELANTERA		10,15
TERRAZA TRASERA		49,50
<b>TOTAL</b>	<b>59,85</b>	<b>59,65</b>

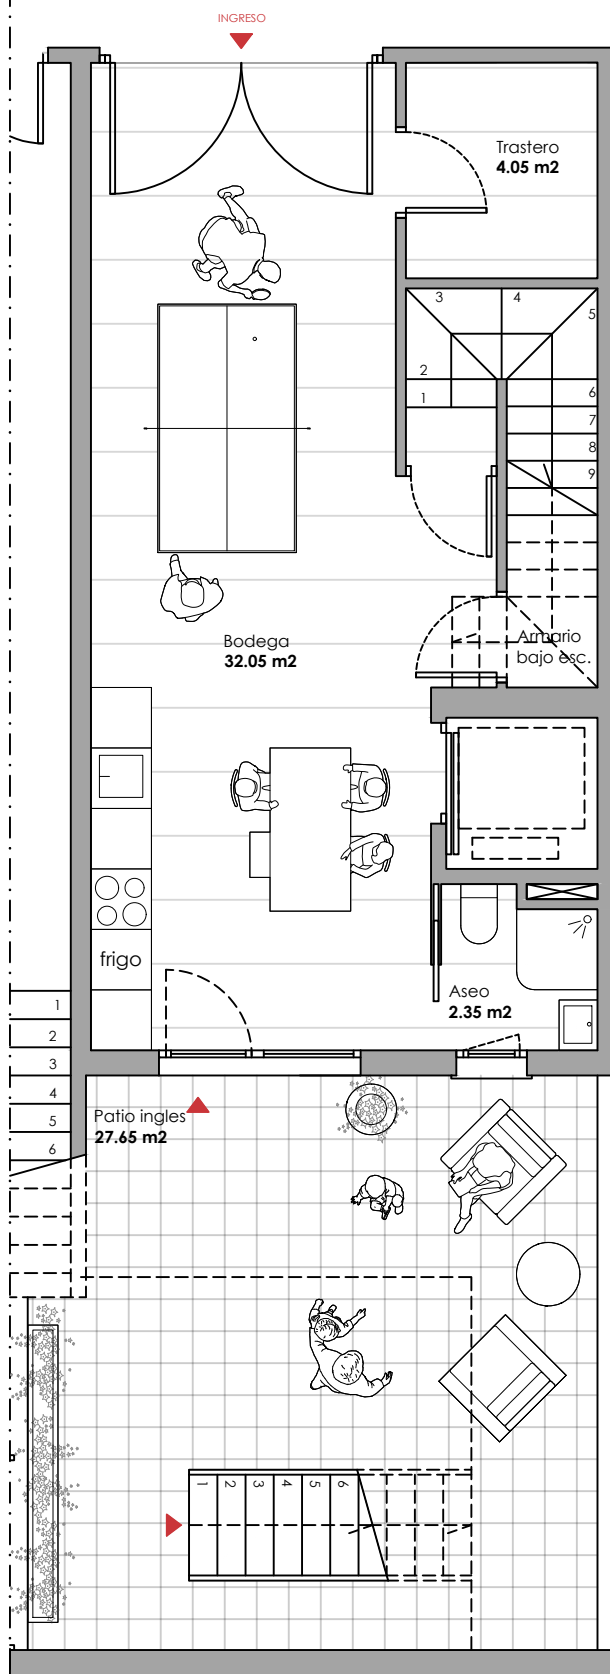
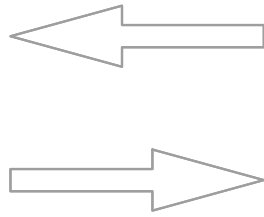
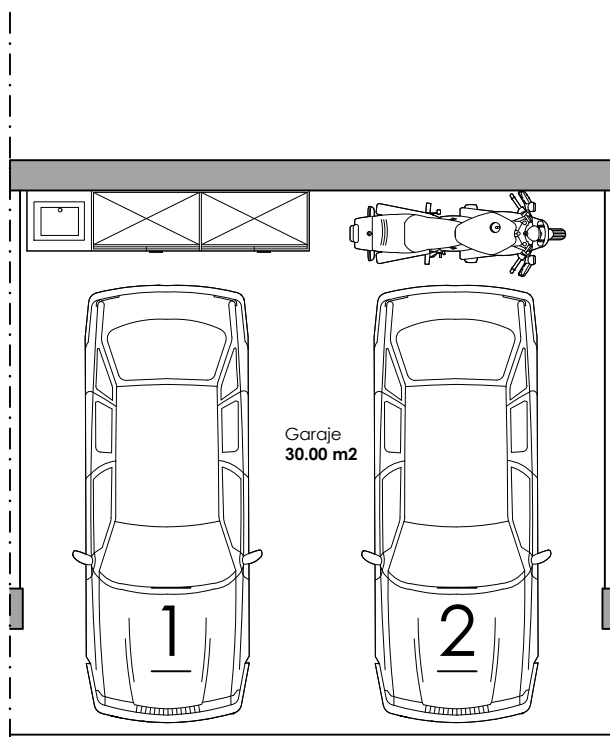
### PLANTA PRIMERA

ESCALERA	4,55	
DISTRIBUIDOR	6,80	
DORMITORIO 1	14,60	
VESTIDOR	7,55	
BAÑO 1	7,90	
TERRAZA		5,05
DORMITORIO 2	12,95	
ASEO	4,60	
<b>TOTAL</b>	<b>58,95</b>	<b>5,05</b>


### PLANTA BAJO CUBIERTA

ESCALERA	4,55	
DISTRIBUIDOR	3,25	
DORMITORIO 4	18,50	
ASEO	4,00	
TERRAZA		13,50
<b>TOTAL</b>	<b>30,30</b>	<b>13,50</b>

<b>TOTAL</b>	<b>187,55</b>	<b>105,85</b>
--------------	---------------	---------------



PLANTA SÓTANO

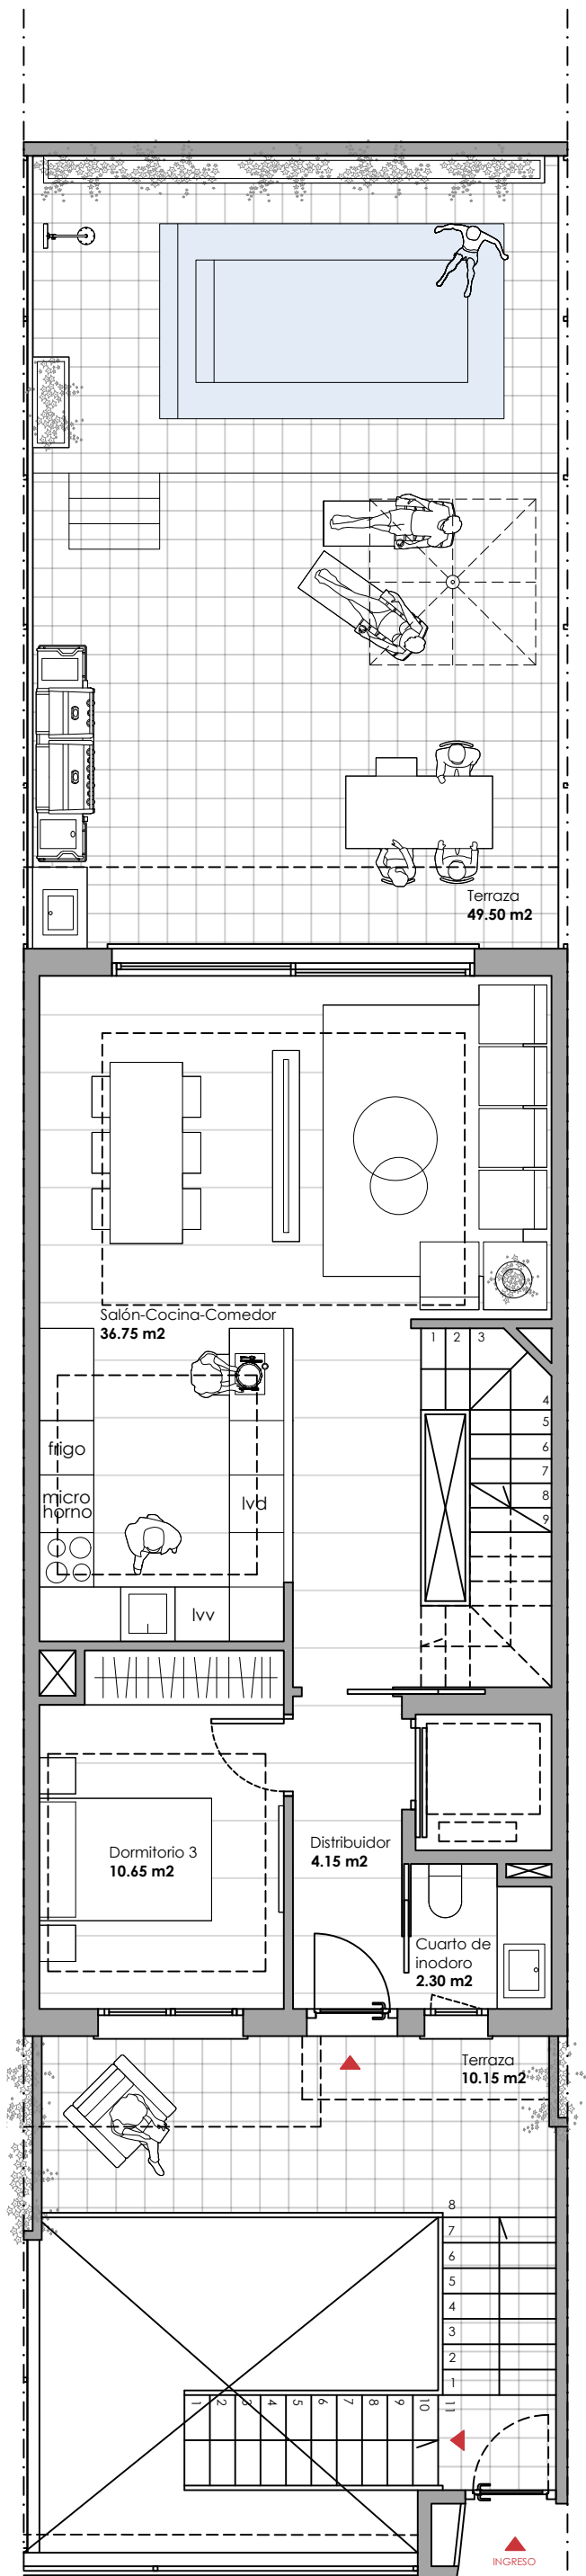

PLANTA BAJA



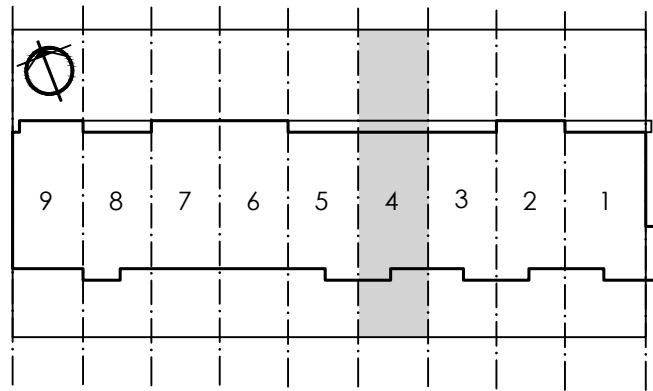
✉ inversionesti\_of@yahoo.es

☎ 615 366 864

📞 948 820 206

📍 Avda. Zaragoza 34 bajo. 31500 Tudela

Las superficies que se presentan en este plano y en su leyenda son aproximadas, las definitivas serán las que resulten de la ejecución de la obra. Se hace entrega de la vivienda solo con mobiliario y electrodomésticos que consten en la memoria de calidades. El mobiliario de cocina y la disposición de los sanitarios pueden sufrir ligeras variaciones en función del montaje definitivo. Este plano queda sujeto a posibles modificaciones de carácter técnico o administrativo.



CL BAILIO S-P  
Parcela 2288 - Polígono 3 - Tudela

## VIVIENDA 4

### CUADRO DE SUPERFICIES (m<sup>2</sup>)

PLANTA -1	SUP. INT.	SUP. EXT.
BODEGA	32,05	
ASEO	2,35	
TRASTERO	4,05	
PATIO INGLES		27,65
<b>TOTAL</b>	<b>38,45</b>	<b>27,65</b>

PLANTA BAJA	SUP. INT.	SUP. EXT.
DISTRIBUIDOR	4,15	
CUARTO DE INODORO	2,30	
ESCALERA	6,00	
SALON-COCINA-COMEDOR	36,75	
DORMITORIO 3	10,65	
TERRAZA DELANTERA		10,15
TERRAZA TRASERA		49,50
<b>TOTAL</b>	<b>59,85</b>	<b>59,65</b>

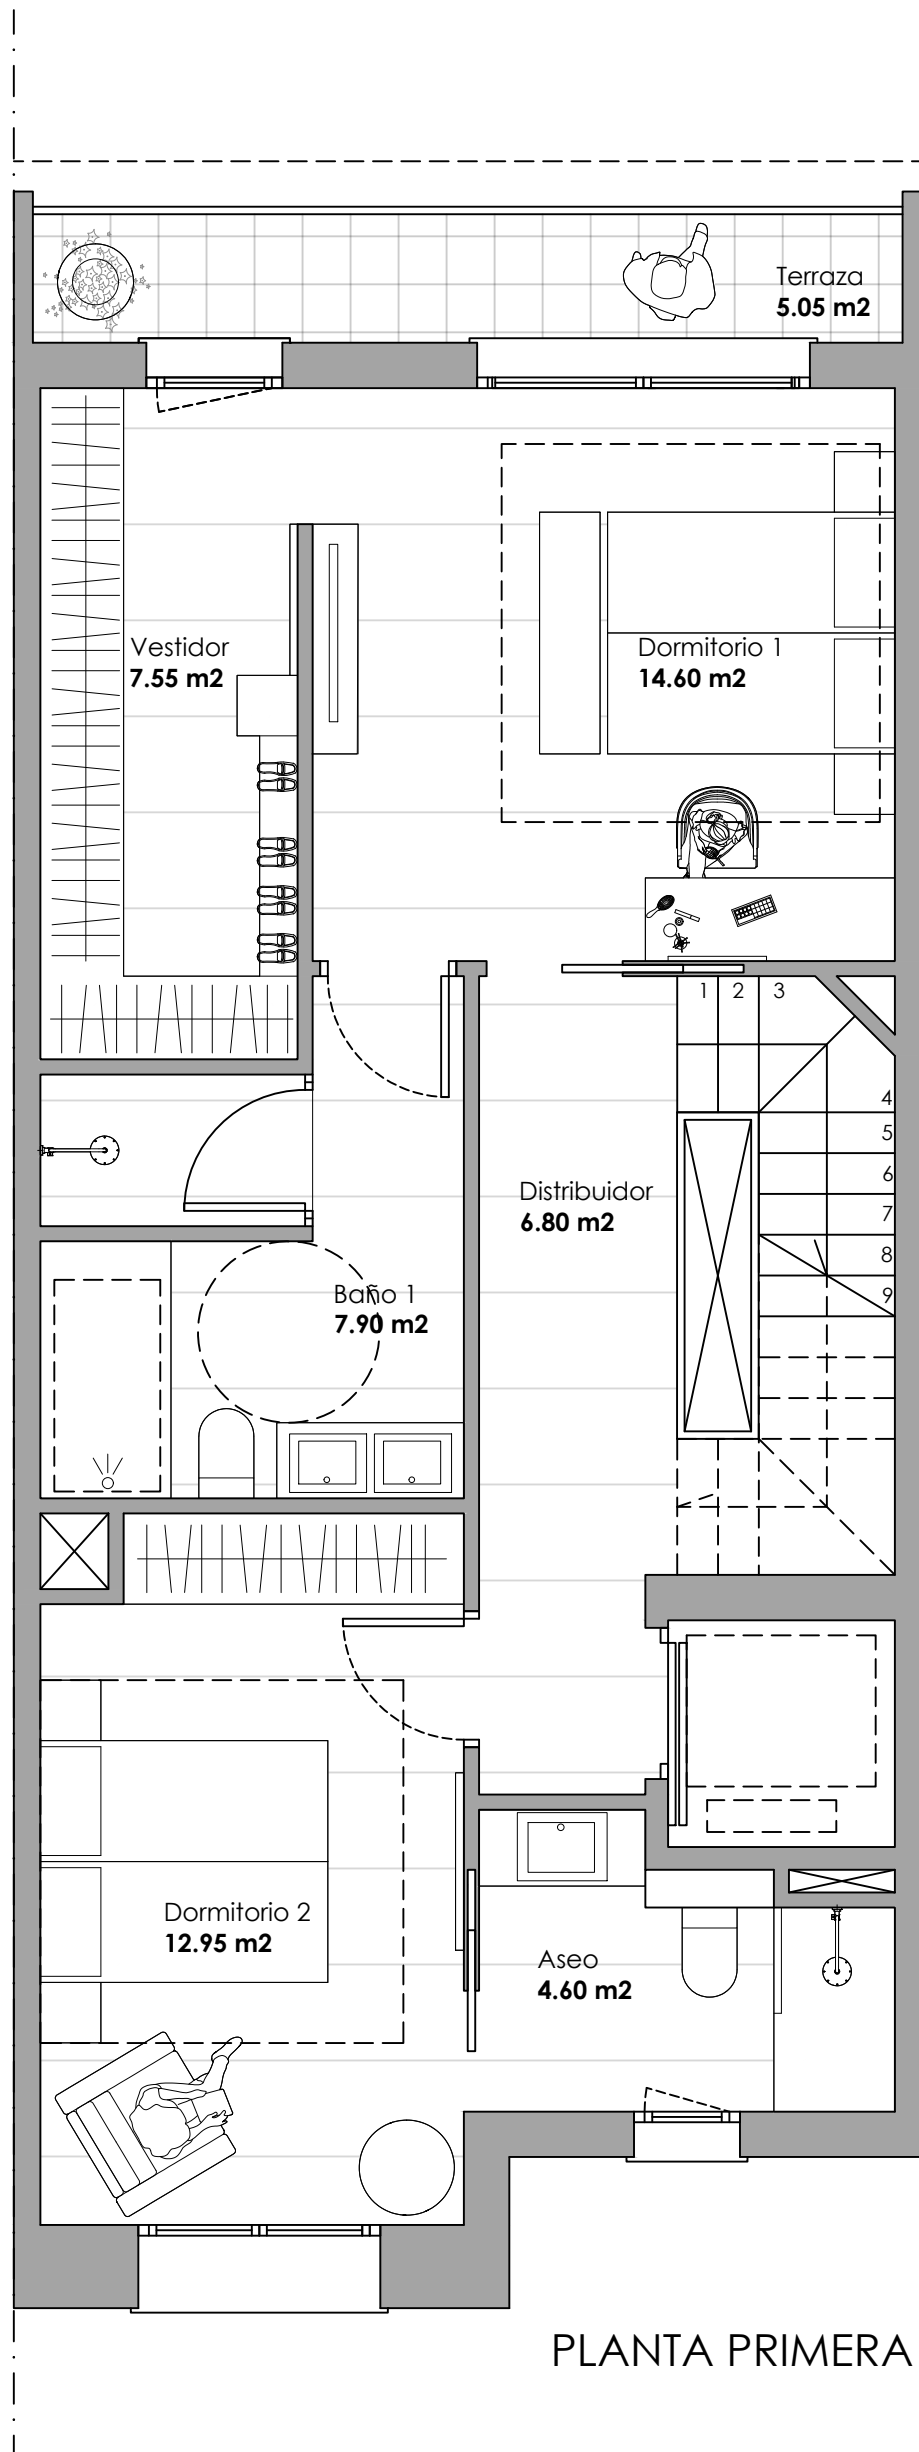
PLANTA PRIMERA	SUP. INT.	SUP. EXT.
ESCALERA	4,55	
DISTRIBUIDOR	6,80	
DORMITORIO 1	14,60	
VESTIDOR	7,55	
BAÑO 1	7,90	
TERRAZA		5,05
DORMITORIO 2	12,95	
ASEO	4,60	
<b>TOTAL</b>	<b>58,95</b>	<b>5,05</b>

PLANTA BAJO CUBIERTA	SUP. INT.	SUP. EXT.
ESCALERA	4,55	
DISTRIBUIDOR	3,25	
DORMITORIO 4	18,50	
ASEO	4,00	
TERRAZA		13,50
<b>TOTAL</b>	<b>30,30</b>	<b>13,50</b>

TOTAL	SUP. INT.	SUP. EXT.
<b>TOTAL</b>	<b>187,55</b>	<b>105,85</b>



PLANTA PRIMERA

inverti

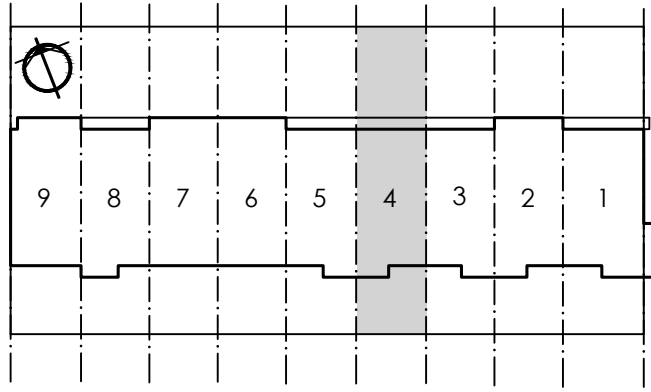
✉ inversionesti\_of@yahoo.es

☎ 615 366 864

📞 948 820 206

📍 Avda. Zaragoza 34 bajo. 31500 Tudela

Las superficies que se presentan en este plano y en su leyenda son aproximadas, las definitivas serán las que resulten de la ejecución de la obra. Se hace entrega de la vivienda solo con mobiliario y electrodomésticos que consten en la memoria de calidades. El mobiliario de cocina y la disposición de los sanitarios pueden sufrir ligeras variaciones en función del montaje definitivo. Este plano queda sujeto a posibles modificaciones de carácter técnico o administrativo.



CL BAILIO S-P  
Parcela 2288 - Polígono 3 - Tudela

## VIVIENDA 4

### CUADRO DE SUPERFICIES (m<sup>2</sup>)

PLANTA -1	SUP. INT.	SUP. EXT.
BODEGA	32,05	
ASEO	2,35	
TRASTERO	4,05	
PATIO INGLES		27,65
<b>TOTAL</b>	<b>38,45</b>	<b>27,65</b>

PLANTA BAJA	SUP. INT.	SUP. EXT.
DISTRIBUIDOR	4,15	
CUARTO DE INODORO	2,30	
ESCALERA	6,00	
SALON-COCINA-COMEDOR	36,75	
DORMITORIO 3	10,65	
TERRAZA DELANTERA		10,15
TERRAZA TRASERA		49,50
<b>TOTAL</b>	<b>59,85</b>	<b>59,65</b>

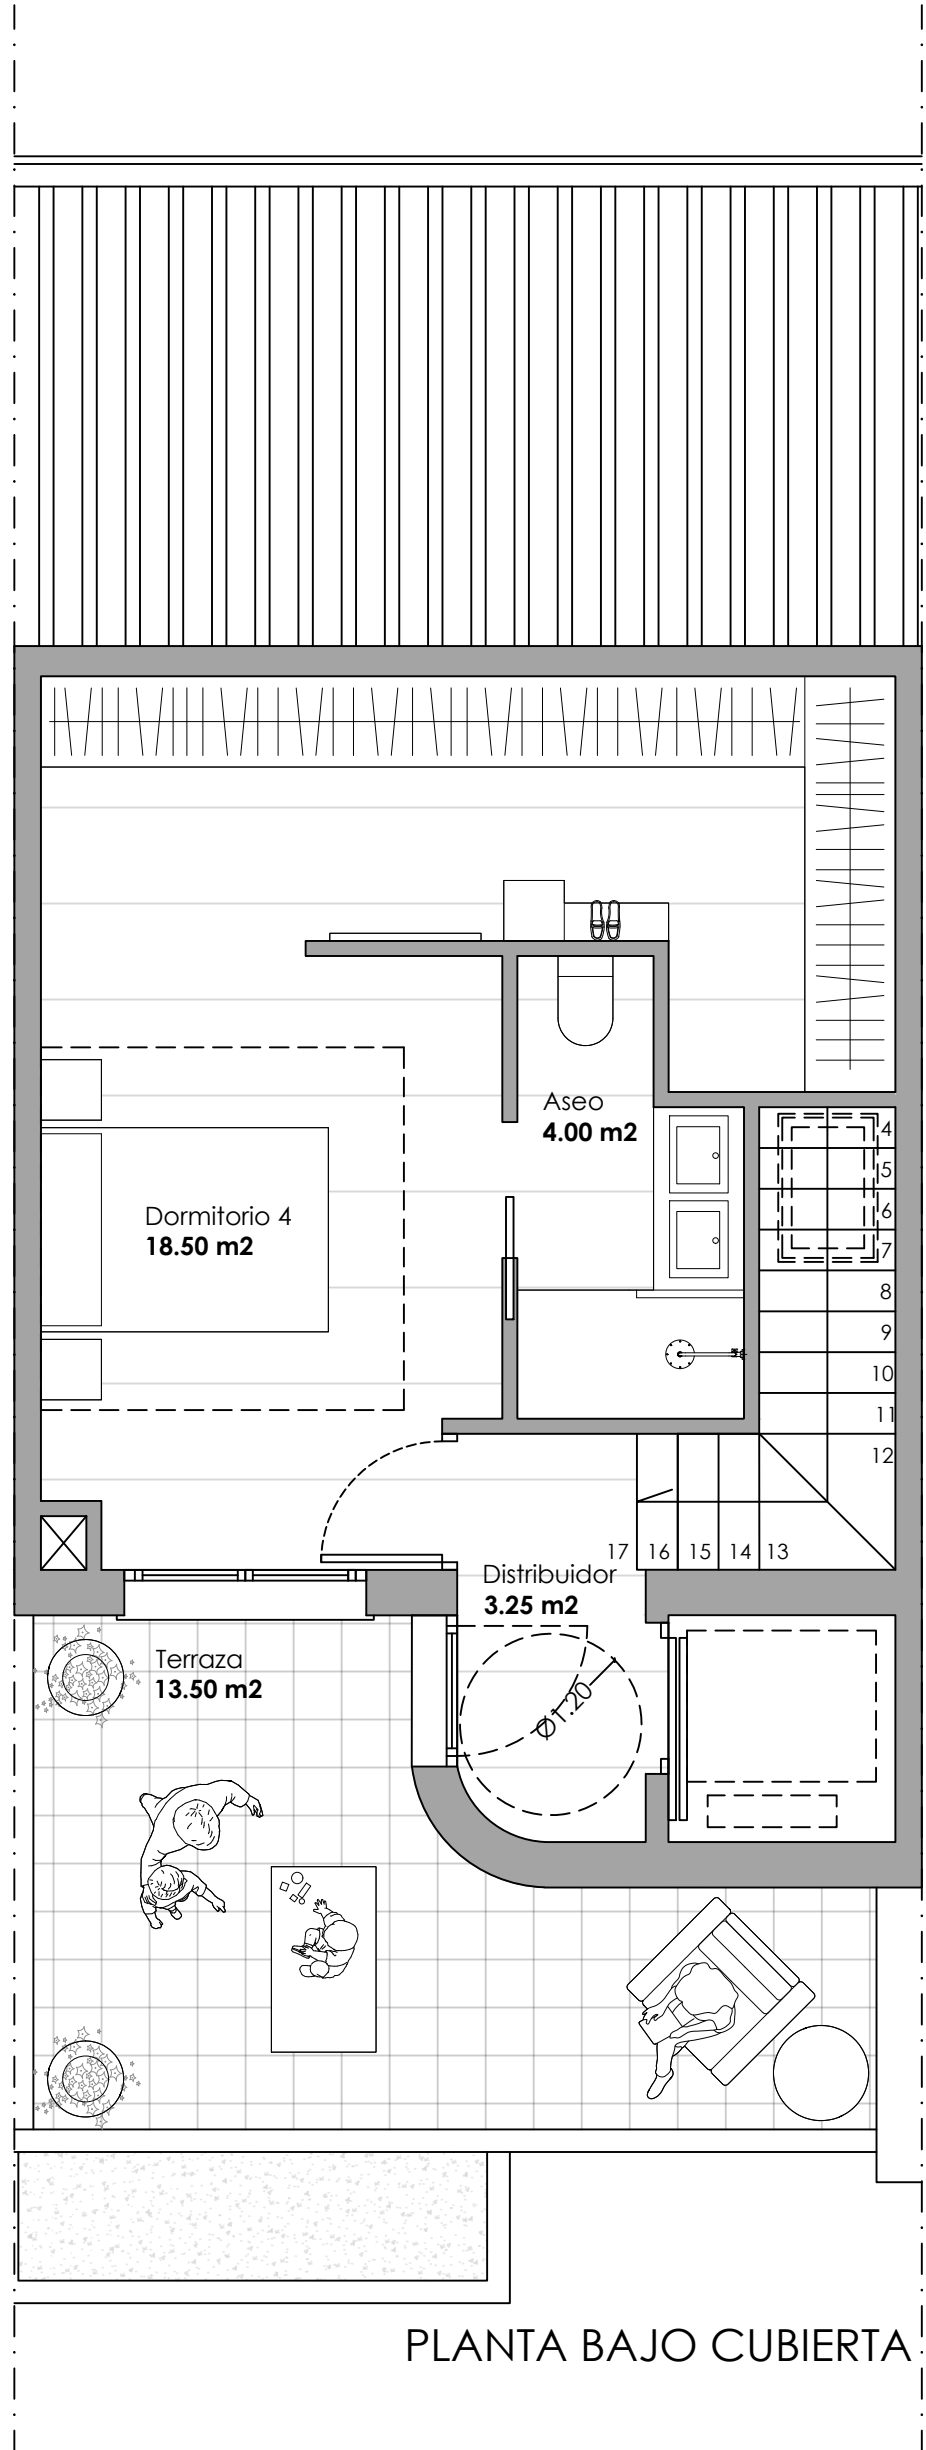
PLANTA PRIMERA	SUP. INT.	SUP. EXT.
ESCALERA	4,55	
DISTRIBUIDOR	6,80	
DORMITORIO 1	14,60	
VESTIDOR	7,55	
BAÑO 1	7,90	
TERRAZA		5,05
DORMITORIO 2	12,95	
ASEO	4,60	
<b>TOTAL</b>	<b>58,95</b>	<b>5,05</b>

PLANTA BAJO CUBIERTA	SUP. INT.	SUP. EXT.
ESCALERA	4,55	
DISTRIBUIDOR	3,25	
DORMITORIO 4	18,50	
ASEO	4,00	
TERRAZA		13,50
<b>TOTAL</b>	<b>30,30</b>	<b>13,50</b>

TOTAL	SUP. INT.	SUP. EXT.
<b>TOTAL</b>	<b>187,55</b>	<b>105,85</b>



PLANTA BAJO CUBIERTA