

CL BAILIO S-P
Parcela 2288 - Polígono 3 - Tudela

VIVIENDA 5

CUADRO DE SUPERFICIES (m²)




PLANTA -1	SUP. INT.	SUP. EXT.
BODEGA	32,05	
ASEO	2,35	
TRASTERO	4,05	
PATIO INGLES		27,75
TOTAL	38,45	27,75

PLANTA BAJA	SUP. INT.	SUP. EXT.
DISTRIBUIDOR	4,15	
CUARTO DE INODORO	2,30	
ESCALERA	6,00	
SALON-COCINA-COMEDOR	36,75	
DORMITORIO 3	10,65	
TERRAZA DELANTERA		10,15
TERRAZA TRASERA		49,40
TOTAL	59,85	59,55


PLANTA PRIMERA	SUP. INT.	SUP. EXT.
ESCALERA	4,55	
DISTRIBUIDOR	6,80	
DORMITORIO 1	14,05	
ASEO	4,65	
BAÑO 1	4,75	
TERRAZA		5,35
DORMITORIO 2	14,70	
DORMITORIO 3	12,60	
TOTAL	62,10	5,35

PLANTA BAJO CUBIERTA	SUP. INT.	SUP. EXT.
ESCALERA	4,55	
DISTRIBUIDOR	3,25	
DORMITORIO 4	18,50	
ASEO	4,00	
TERRAZA		13,50
TOTAL	30,30	13,50

TOTAL	SUP. INT.	SUP. EXT.
TOTAL	190,70	106,15

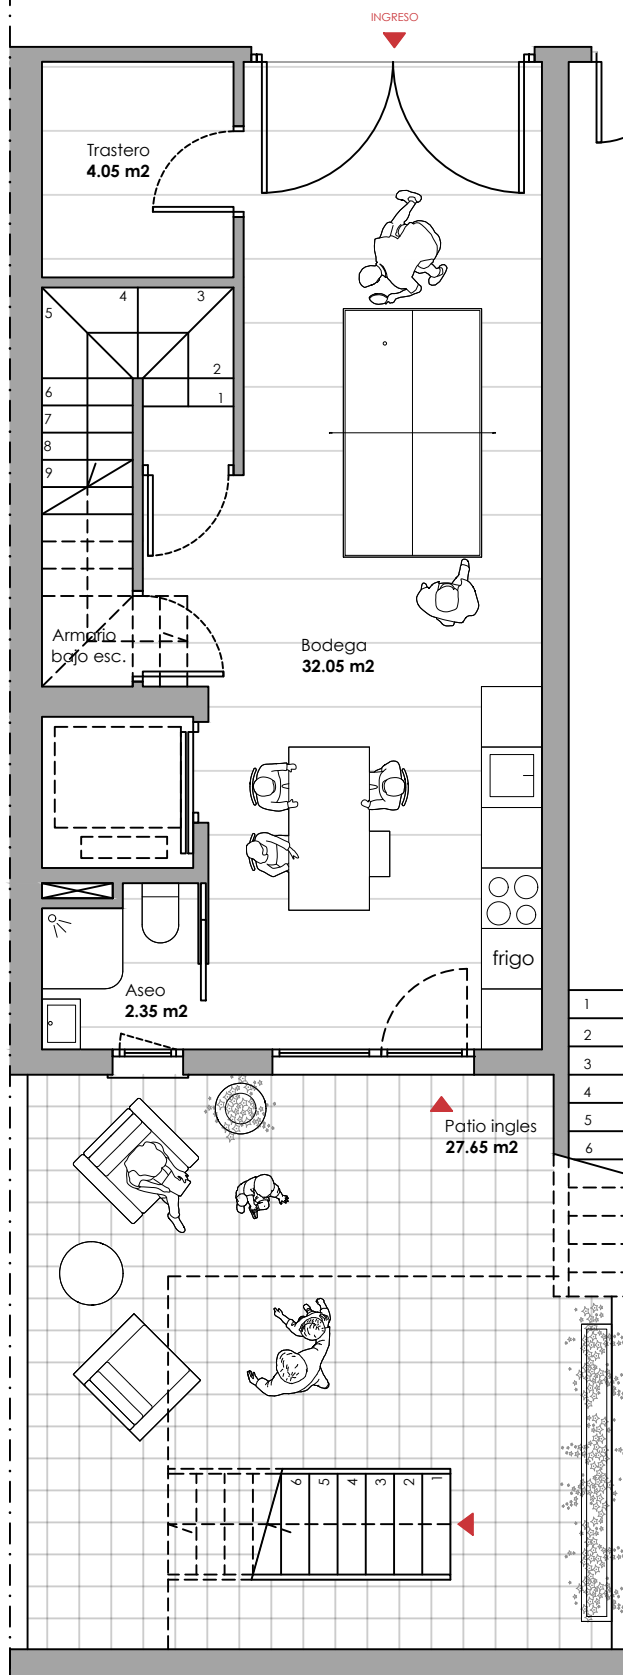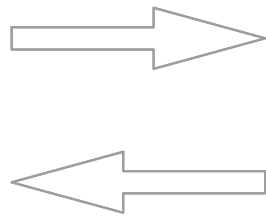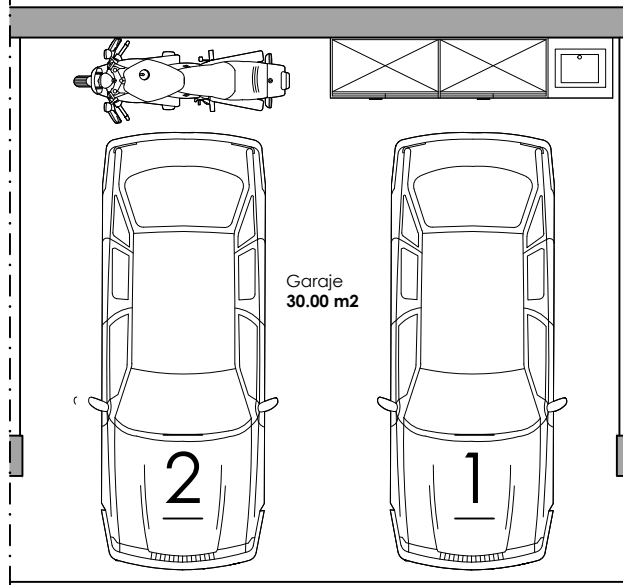

PLANTA SÓTANO

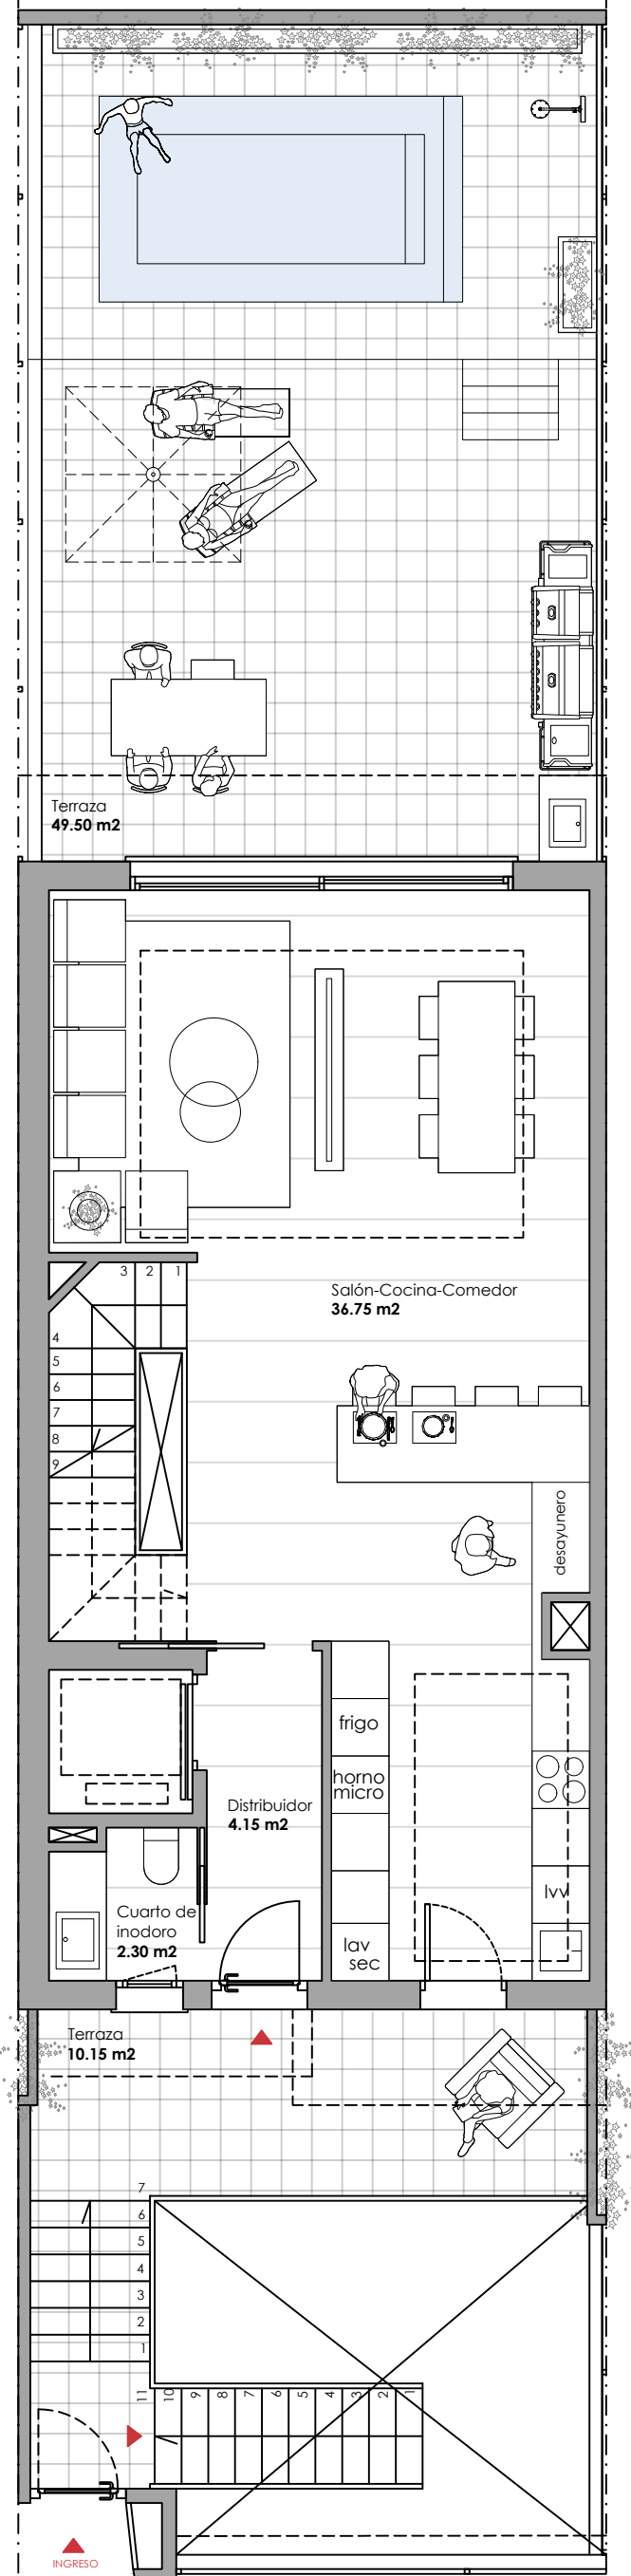


PLANTA BAJA



✉ inversionesti_of@yahoo.es
 ☎ 615 366 864
 📞 948 820 206
 📍 Avda. Zaragoza 34 bajo. 31500 Tudela

Las superficies que se presentan en este plano y en su leyenda son aproximadas, las definitivas serán las que resulten de la ejecución de la obra. Se hace entrega de la vivienda solo con mobiliario y electrodomésticos que consten en la memoria de calidades. El mobiliario de cocina y la disposición de los sanitarios pueden sufrir ligeras variaciones en función del montaje definitivo. Este plano queda sujeto a posibles modificaciones de carácter técnico o administrativo.

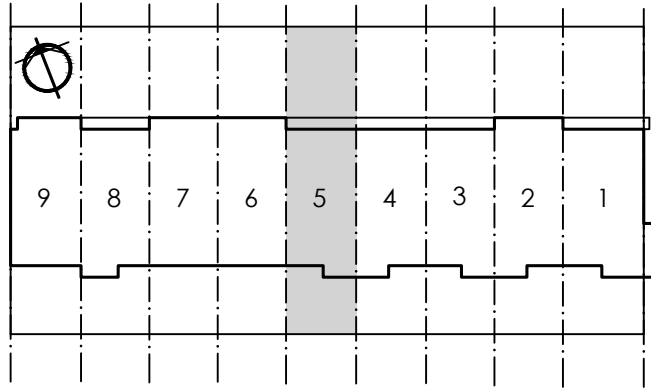

CL BAILIO S-P
Parcela 2288 - Polígono 3 - Tudela

VIVIENDA 5

CUADRO DE SUPERFICIES (m²)

PLANTA -1	SUP. INT.	SUP. EXT.
BODEGA	32,05	
ASEO	2,35	
TRASTERO	4,05	
PATIO INGLES		27,75
TOTAL	38,45	27,75

PLANTA BAJA	SUP. INT.	SUP. EXT.
DISTRIBUIDOR	4,15	
CUARTO DE INODORO	2,30	
ESCALERA	6,00	
SALON-COCINA-COMEDOR	36,75	
DORMITORIO 3	10,65	
TERRAZA DELANTERA		10,15
TERRAZA TRASERA		49,40
TOTAL	59,85	59,55

PLANTA PRIMERA	SUP. INT.	SUP. EXT.
ESCALERA	4,55	
DISTRIBUIDOR	6,80	
DORMITORIO 1	14,05	
ASEO	4,65	
BAÑO 1	4,75	
TERRAZA		5,35
DORMITORIO 2	14,70	
DORMITORIO 3	12,60	
TOTAL	62,10	5,35

PLANTA BAJO CUBIERTA	SUP. INT.	SUP. EXT.
ESCALERA	4,55	
DISTRIBUIDOR	3,25	
DORMITORIO 4	18,50	
ASEO	4,00	
TERRAZA		13,50
TOTAL	30,30	13,50

TOTAL	SUP. INT.	SUP. EXT.
TOTAL	190,70	106,15

inverti


✉ inversionesti_of@yahoo.es


☎ 615 366 864

📞 948 820 206

📍 Avda. Zaragoza 34 bajo. 31500 Tudela

Las superficies que se presentan en este plano y en su leyenda son aproximadas, las definitivas serán las que resulten de la ejecución de la obra. Se hace entrega de la vivienda solo con mobiliario y electrodomésticos que consten en la memoria de calidades. El mobiliario de cocina y la disposición de los sanitarios pueden sufrir ligeras variaciones en función del montaje definitivo. Este plano queda sujeto a posibles modificaciones de carácter técnico o administrativo.

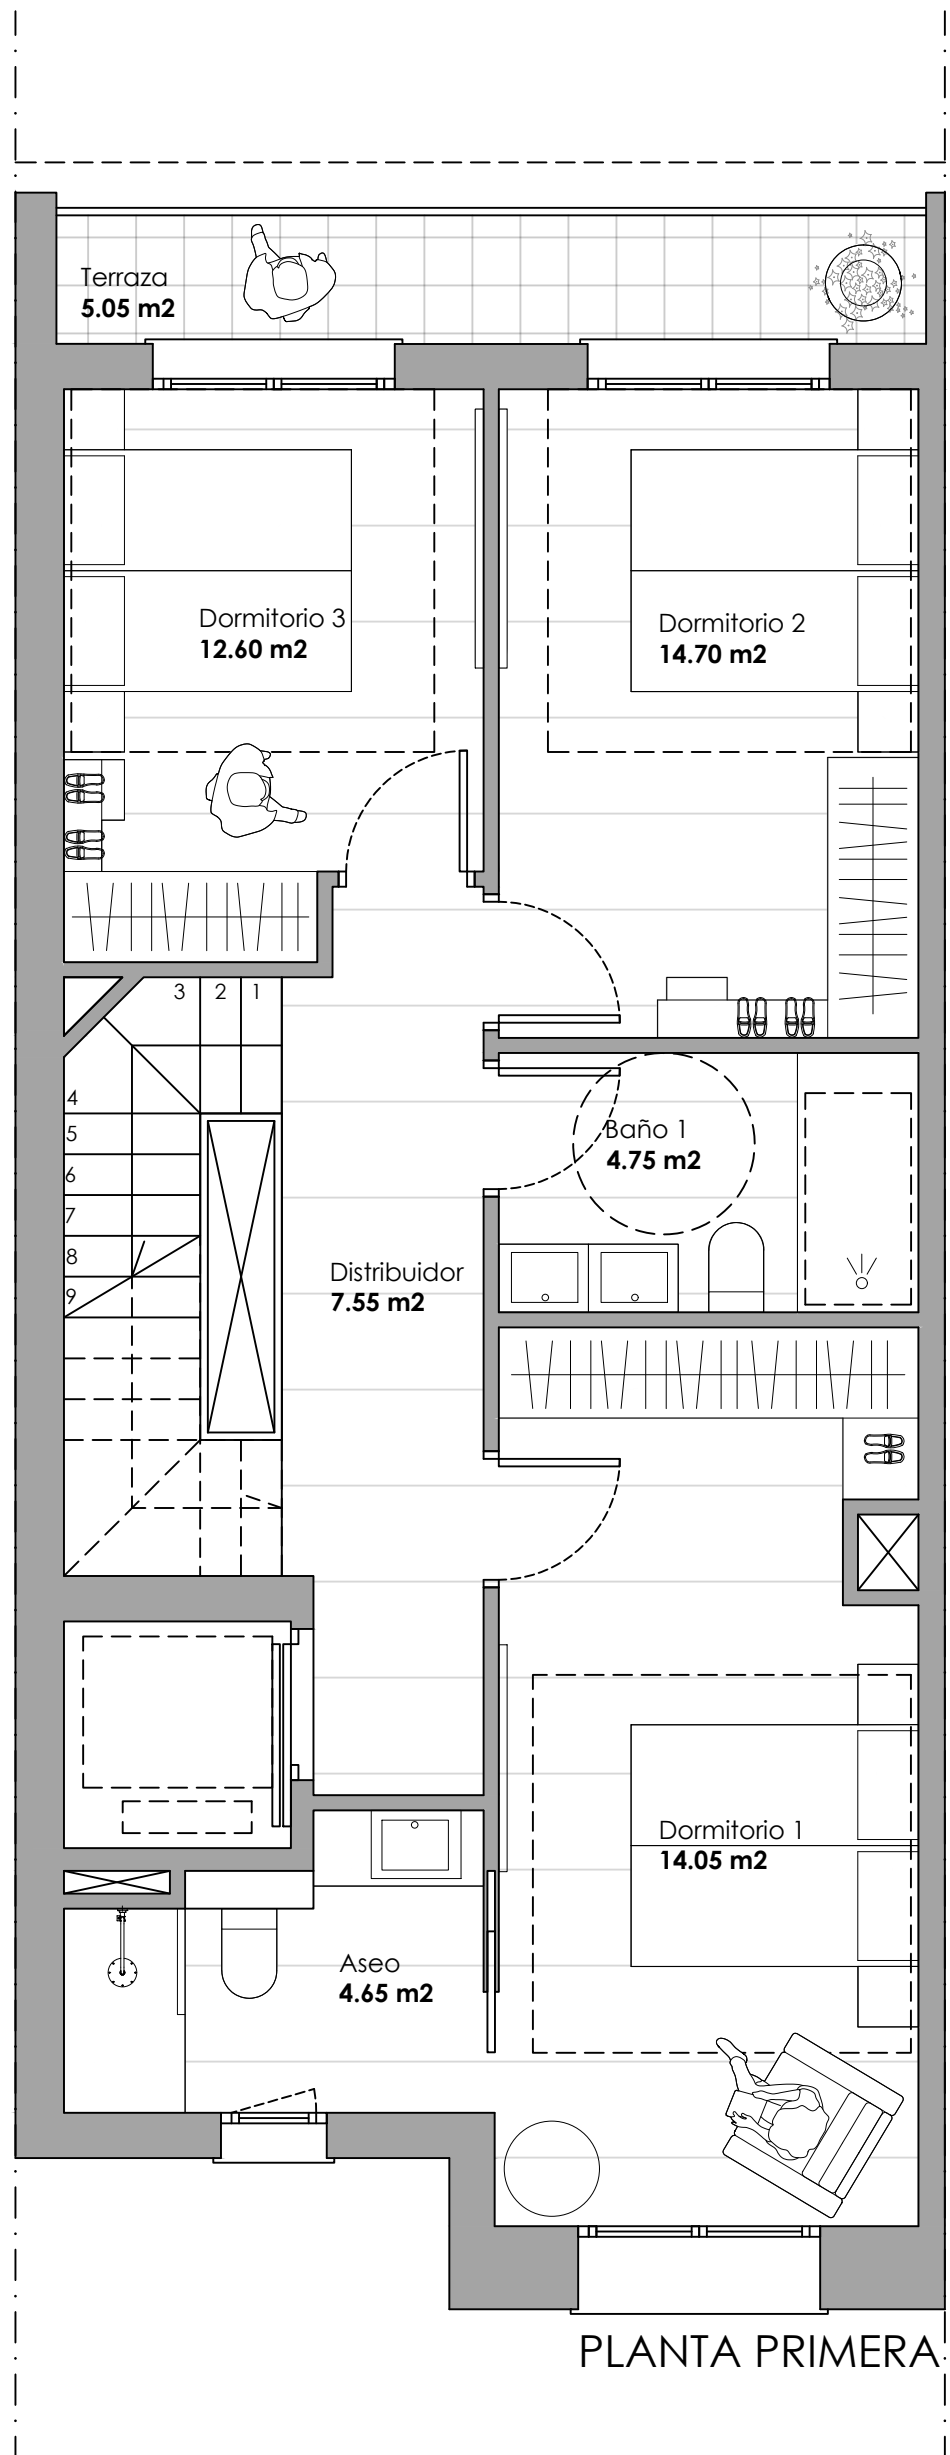

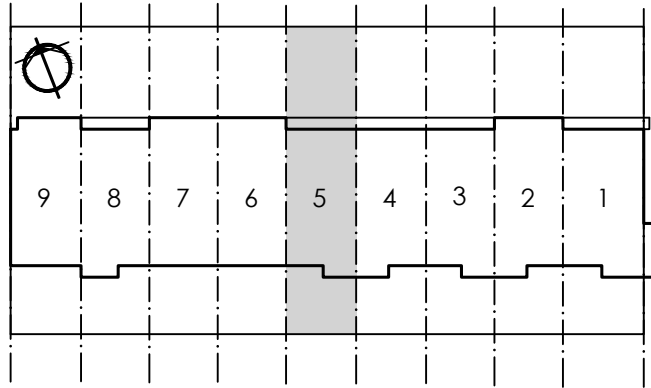

CL BAILIO S-P
Parcela 2288 - Polígono 3 - Tudela

VIVIENDA 5

CUADRO DE SUPERFICIES (m²)

PLANTA -1	SUP. INT.	SUP. EXT.
BODEGA	32,05	
ASEO	2,35	
TRASTERO	4,05	
PATIO INGLES		27,75
TOTAL	38,45	27,75
PLANTA BAJA		
DISTRIBUIDOR	4,15	
CUARTO DE INODORO	2,30	
ESCALERA	6,00	
SALON-COCINA-COMEDOR	36,75	
DORMITORIO 3	10,65	
TERRAZA DELANTERA		10,15
TERRAZA TRASERA		49,40
TOTAL	59,85	59,55
PLANTA PRIMERA		
ESCALERA	4,55	
DISTRIBUIDOR	6,80	
DORMITORIO 1	14,05	
ASEO	4,65	
BAÑO 1	4,75	
TERRAZA		5,35
DORMITORIO 2	14,70	
DORMITORIO 3	12,60	
TOTAL	62,10	5,35
PLANTA BAJO CUBIERTA		
ESCALERA	4,55	
DISTRIBUIDOR	3,25	
DORMITORIO 4	18,50	
ASEO	4,00	
TERRAZA		13,50
TOTAL	30,30	13,50
TOTAL	190,70	106,15

inverti


✉ inversionesti_of@yahoo.es

☎ 615 366 864

📞 948 820 206

📍 Avda. Zaragoza 34 bajo. 31500 Tudela

Las superficies que se presentan en este plano y en su leyenda son aproximadas, las definitivas serán las que resulten de la ejecución de la obra. Se hace entrega de la vivienda solo con mobiliario y electrodomésticos que consten en la memoria de calidades. El mobiliario de cocina y la disposición de los sanitarios pueden sufrir ligeras variaciones en función del montaje definitivo. Este plano queda sujeto a posibles modificaciones de carácter técnico o administrativo.

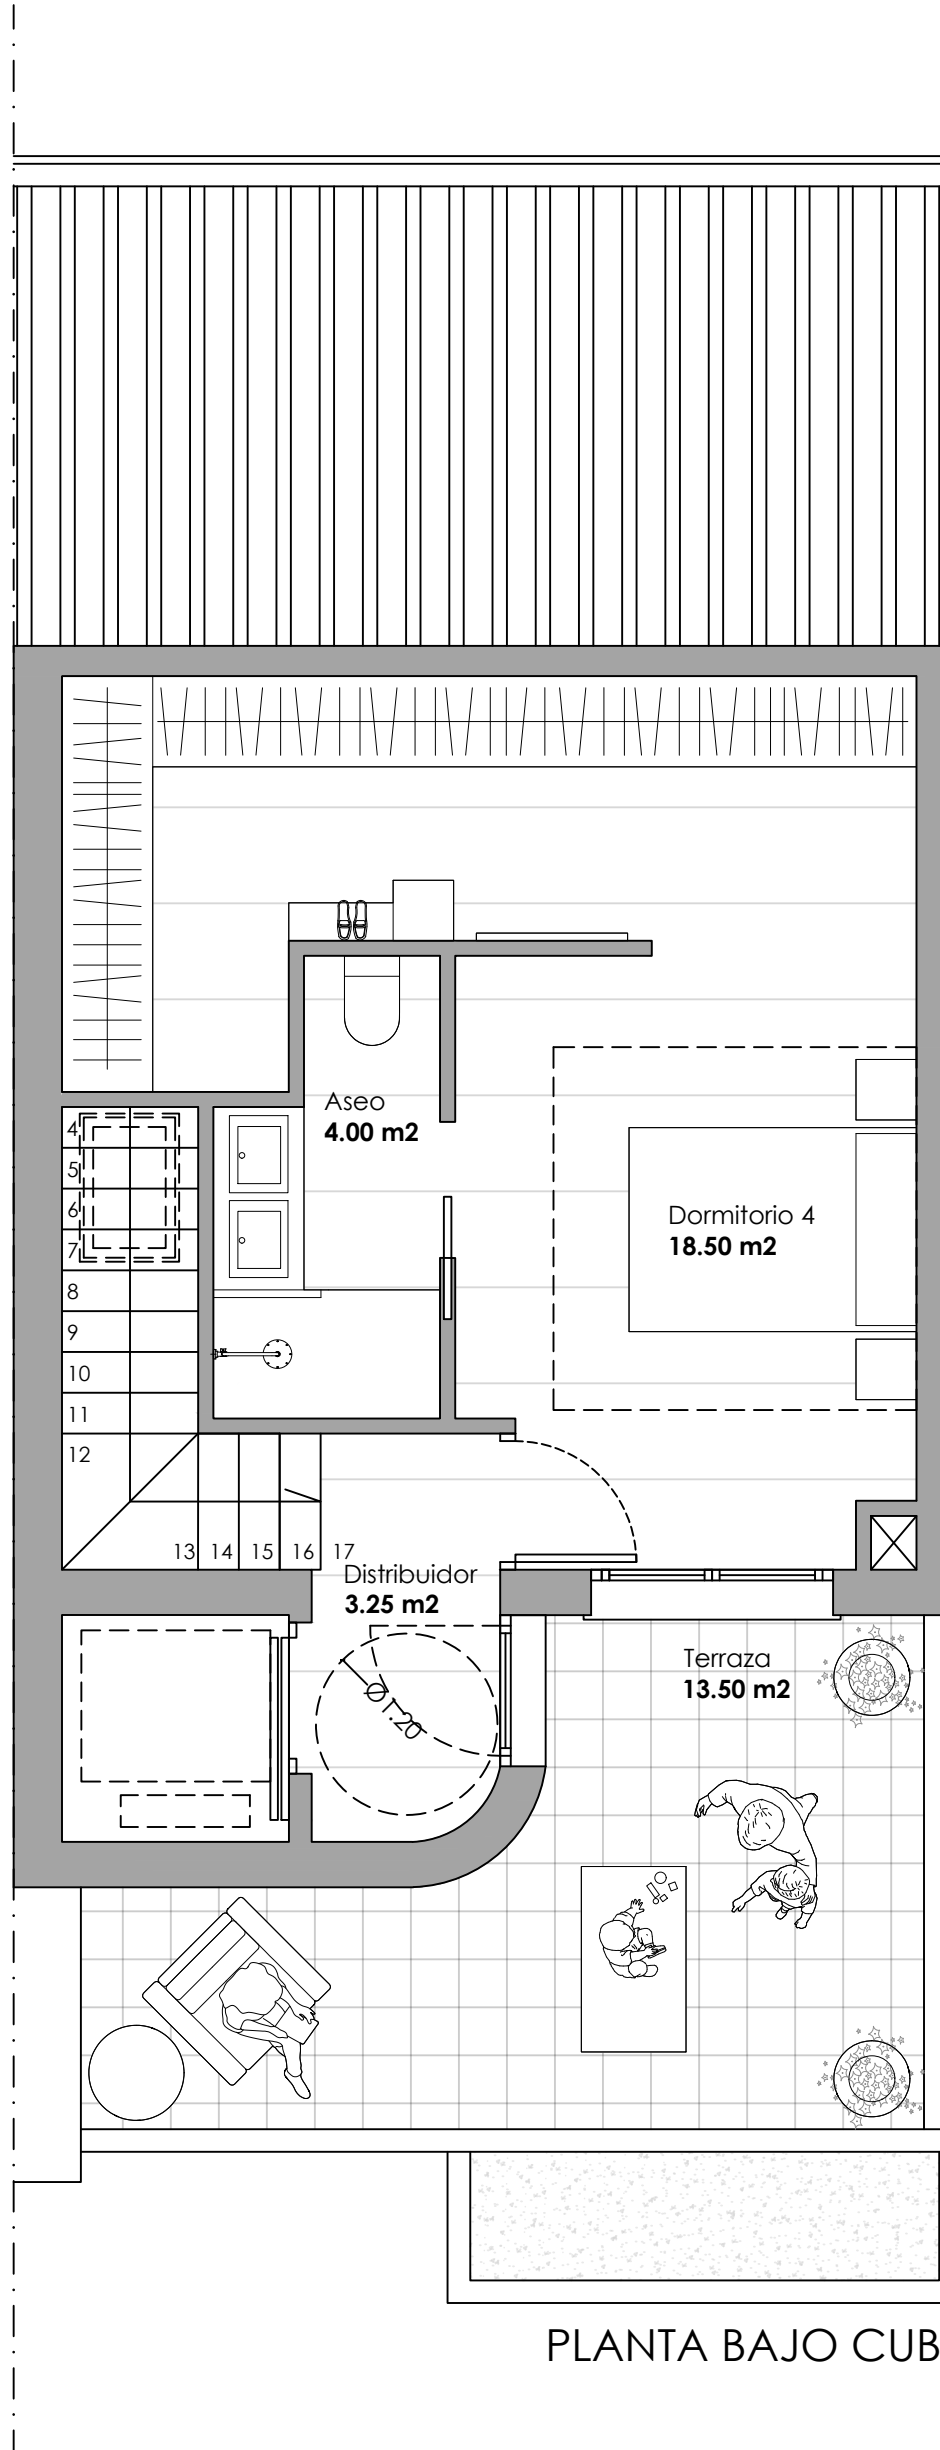

PLANTA BAJO CUBIERTA