

CL BAILIO S-P
Parcela 2288 - Polígono 3 - Tudela

VIVIENDA 7

CUADRO DE SUPERFICIES (m²)




PLANTA -1	SUP. INT.	SUP. EXT.
BODEGA	38,8	
ASEO	2,35	
TRASTERO	4,05	
PATIO INGLES		29,50
TOTAL	45,20	29,50

PLANTA BAJA	SUP. INT.	SUP. EXT.
DISTRIBUIDOR	4,30	
CUARTO DE INODORO	2,30	
ESCALERA	6,00	
DORMITORIO 4	10,35	
SALON-COCINA-COMEDOR	47,50	
TERRAZA DELANTERA		11,25
TERRAZA TRASERA		49,45
TOTAL	49,75	60,70



PLANTA PRIMERA	SUP. INT.	SUP. EXT.
ESCALERA	4,55	
DISTRIBUIDOR	7,55	
DORMITORIO 1	14,05	
ASEO	4,65	
DORMITORIO 2	14,70	
DORMITORIO 3	12,60	
ASEO	4,75	
TOTAL	62,85	

PLANTA BAJO CUBIERTA	SUP. INT.	SUP. EXT.
ESCALERA	4,40	
DISTRIBUIDOR	3,25	
DORMITORIO 5	18,50	
ASEO	4,00	
TERRAZA		13,50
TOTAL	30,15	13,50


TOTAL	SUP. INT.	SUP. EXT.
	187,95	103,70

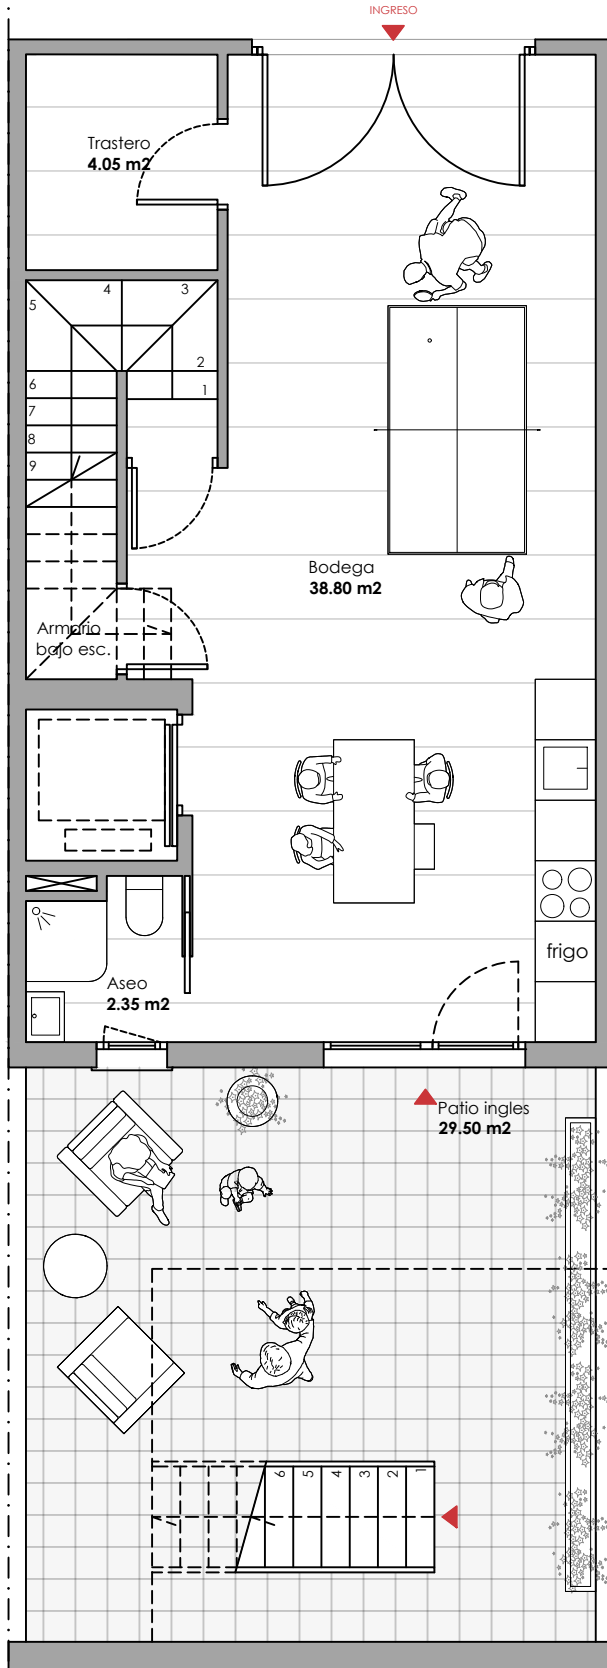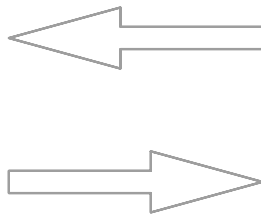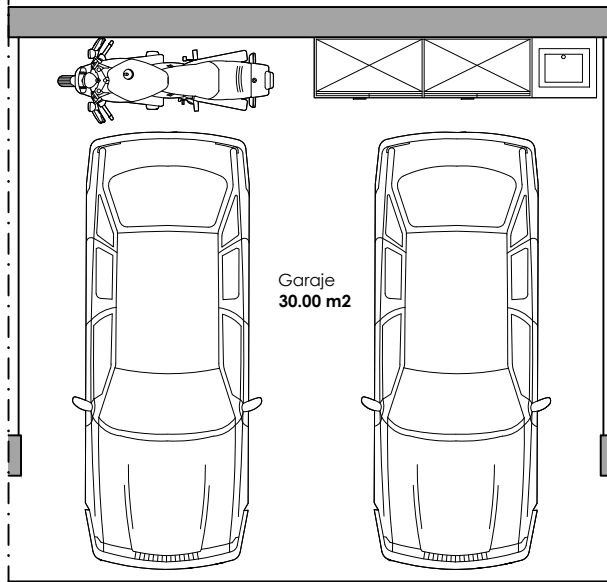

PLANTA SÓTANO

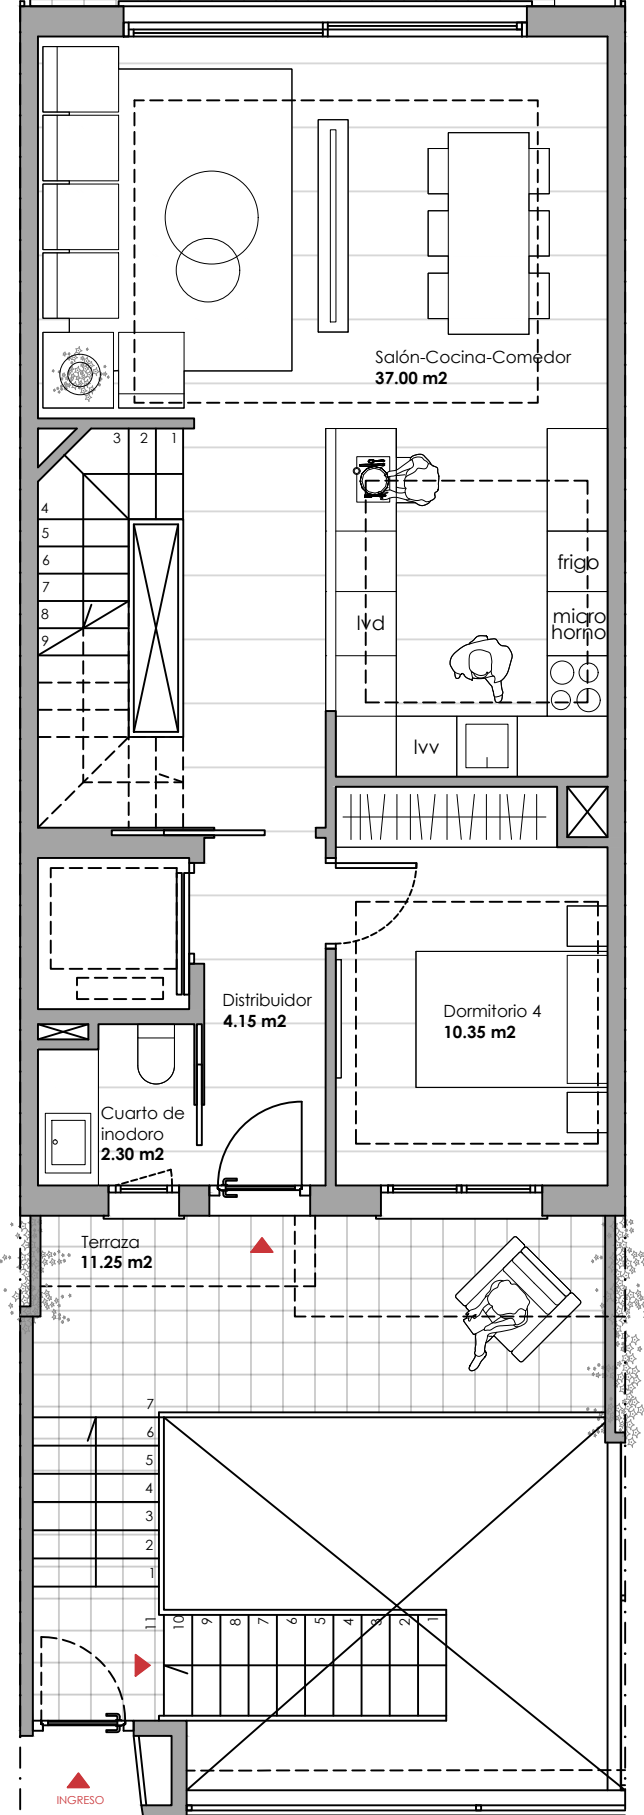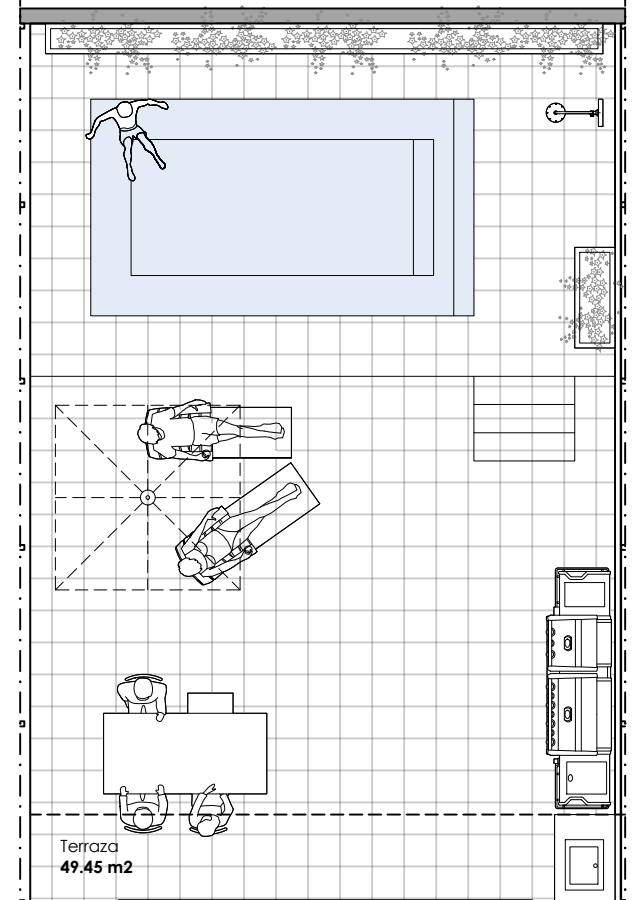

PLANTA BAJA

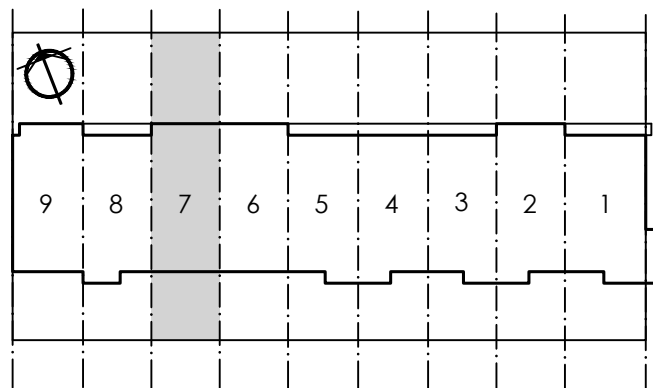


CL BAILIO S-P
Parcela 2288 - Polígono 3 - Tudela

VIVIENDA 7

CUADRO DE SUPERFICIES (m²)

PLANTA -1	SUP. INT.	SUP. EXT.
BODEGA	38,8	
ASEO	2,35	
TRASTERO	4,05	
PATIO INGLES		29,50
TOTAL	45,20	29,50
PLANTA BAJA		
DISTRIBUIDOR	4,30	
CUARTO DE INODORO	2,30	
ESCALERA	6,00	
DORMITORIO 4	10,35	
SALON-COCINA-COMEDOR	47,50	
TERRAZA DELANTERA		11,25
TERRAZA TRASERA		49,45
TOTAL	49,75	60,70
PLANTA PRIMERA		
ESCALERA	4,55	
DISTRIBUIDOR	7,55	
DORMITORIO 1	14,05	
ASEO	4,65	
DORMITORIO 2	14,70	
DORMITORIO 3	12,60	
ASEO	4,75	
TOTAL	62,85	
PLANTA BAJO CUBIERTA		
ESCALERA	4,40	
DISTRIBUIDOR	3,25	
DORMITORIO 5	18,50	
ASEO	4,00	
TERRAZA		13,50
TOTAL	30,15	13,50
TOTAL	187,95	103,70

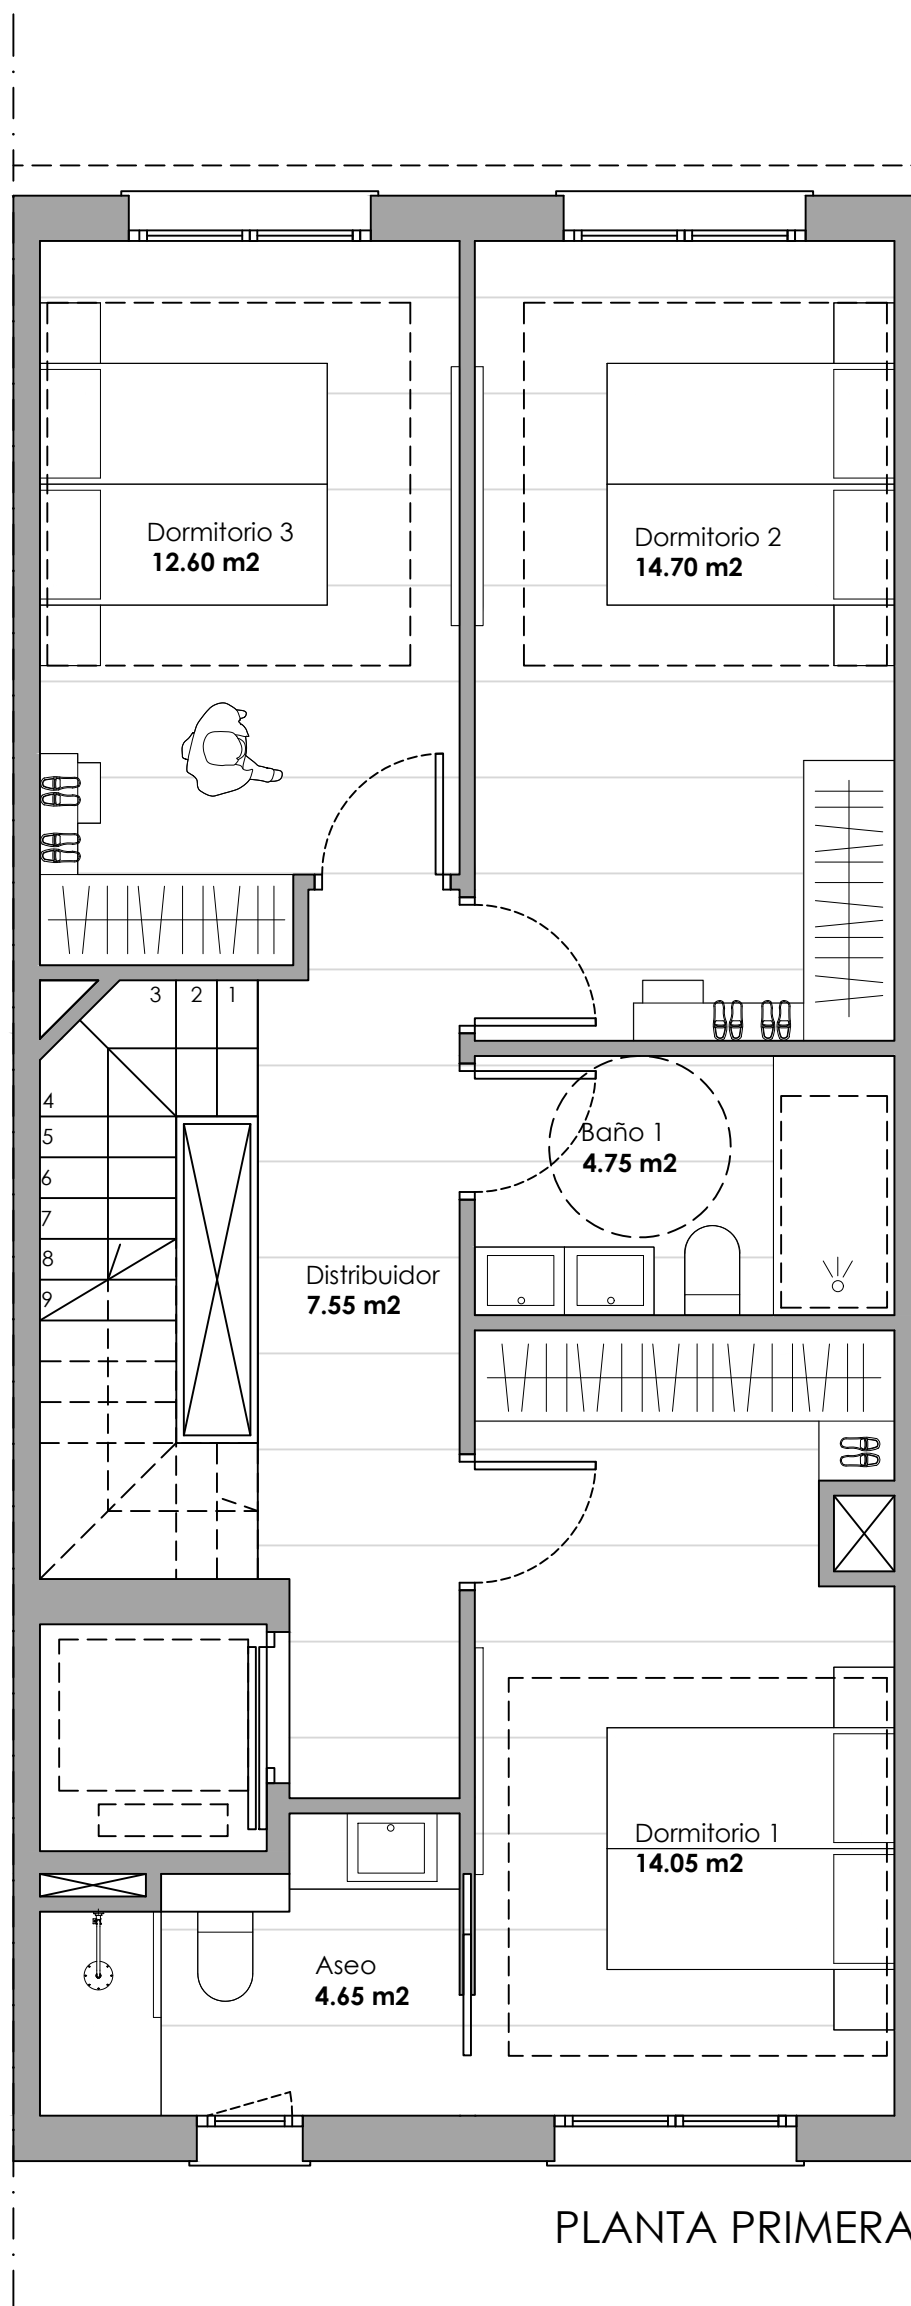

PLANTA PRIMERA

inverti


✉ inversionesti_of@yahoo.es

☎ 615 366 864

📞 948 820 206

📍 Avda. Zaragoza 34 bajo. 31500 Tudela

Las superficies que se presentan en este plano y en su leyenda son aproximadas, las definitivas serán las que resulten de la ejecución de la obra. Se hace entrega de la vivienda solo con mobiliario y electrodomésticos que consten en la memoria de calidades. El mobiliario de cocina y la disposición de los sanitarios pueden sufrir ligeras variaciones en función del montaje definitivo. Este plano queda sujeto a posibles modificaciones de carácter técnico o administrativo.

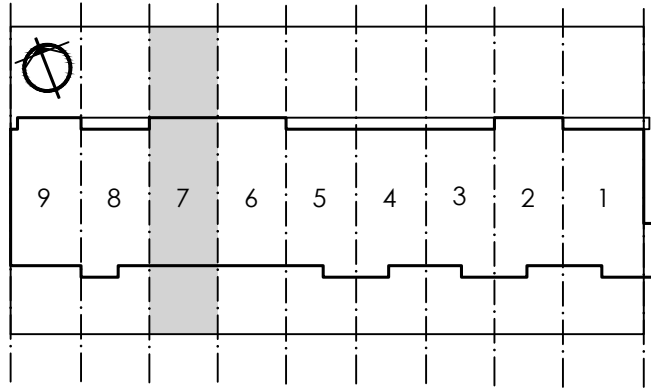


CL BAILIO S-P
Parcela 2288 - Polígono 3 - Tudela

VIVIENDA 7

CUADRO DE SUPERFICIES (m²)

PLANTA -1	SUP. INT.	SUP. EXT.
BODEGA	38,8	
ASEO	2,35	
TRASTERO	4,05	
PATIO INGLES		29,50
TOTAL	45,20	29,50
PLANTA BAJA		
DISTRIBUIDOR	4,30	
CUARTO DE INODORO	2,30	
ESCALERA	6,00	
DORMITORIO 4	10,35	
SALON-COCINA-COMEDOR	47,50	
TERRAZA DELANTERA		11,25
TERRAZA TRASERA		49,45
TOTAL	49,75	60,70
PLANTA PRIMERA		
ESCALERA	4,55	
DISTRIBUIDOR	7,55	
DORMITORIO 1	14,05	
ASEO	4,65	
DORMITORIO 2	14,70	
DORMITORIO 3	12,60	
ASEO	4,75	
TOTAL	62,85	
PLANTA BAJO CUBIERTA		
ESCALERA	4,40	
DISTRIBUIDOR	3,25	
DORMITORIO 5	18,50	
ASEO	4,00	
TERRAZA		13,50
TOTAL	30,15	13,50
TOTAL	187,95	103,70

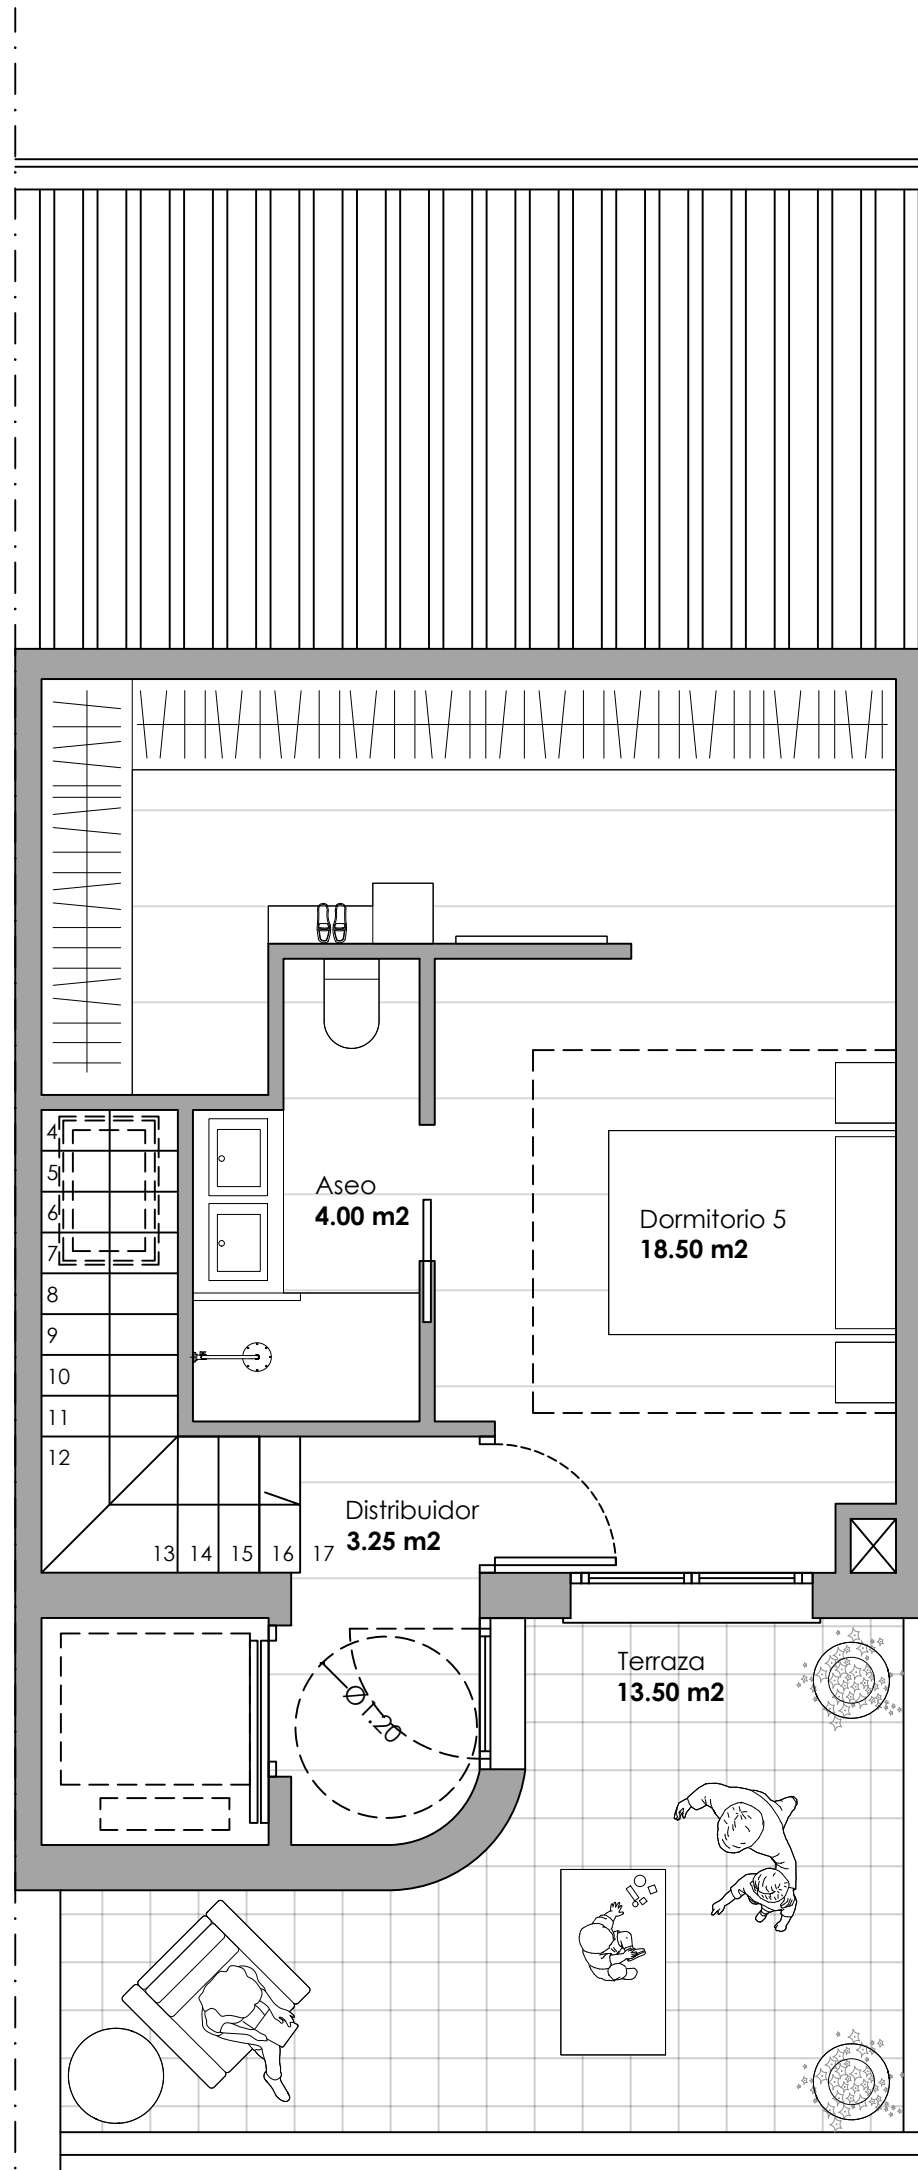

PLANTA BAJO CUBIERTA

inverti

✉ inversionesti_of@yahoo.es

☎ 615 366 864

📞 948 820 206

📍 Avda. Zaragoza 34 bajo. 31500 Tudela

Las superficies que se presentan en este plano y en su leyenda son aproximadas, las definitivas serán las que resulten de la ejecución de la obra. Se hace entrega de la vivienda solo con mobiliario y electrodomésticos que consten en la memoria de calidades. El mobiliario de cocina y la disposición de los sanitarios pueden sufrir ligeras variaciones en función del montaje definitivo. Este plano queda sujeto a posibles modificaciones de carácter técnico o administrativo.